


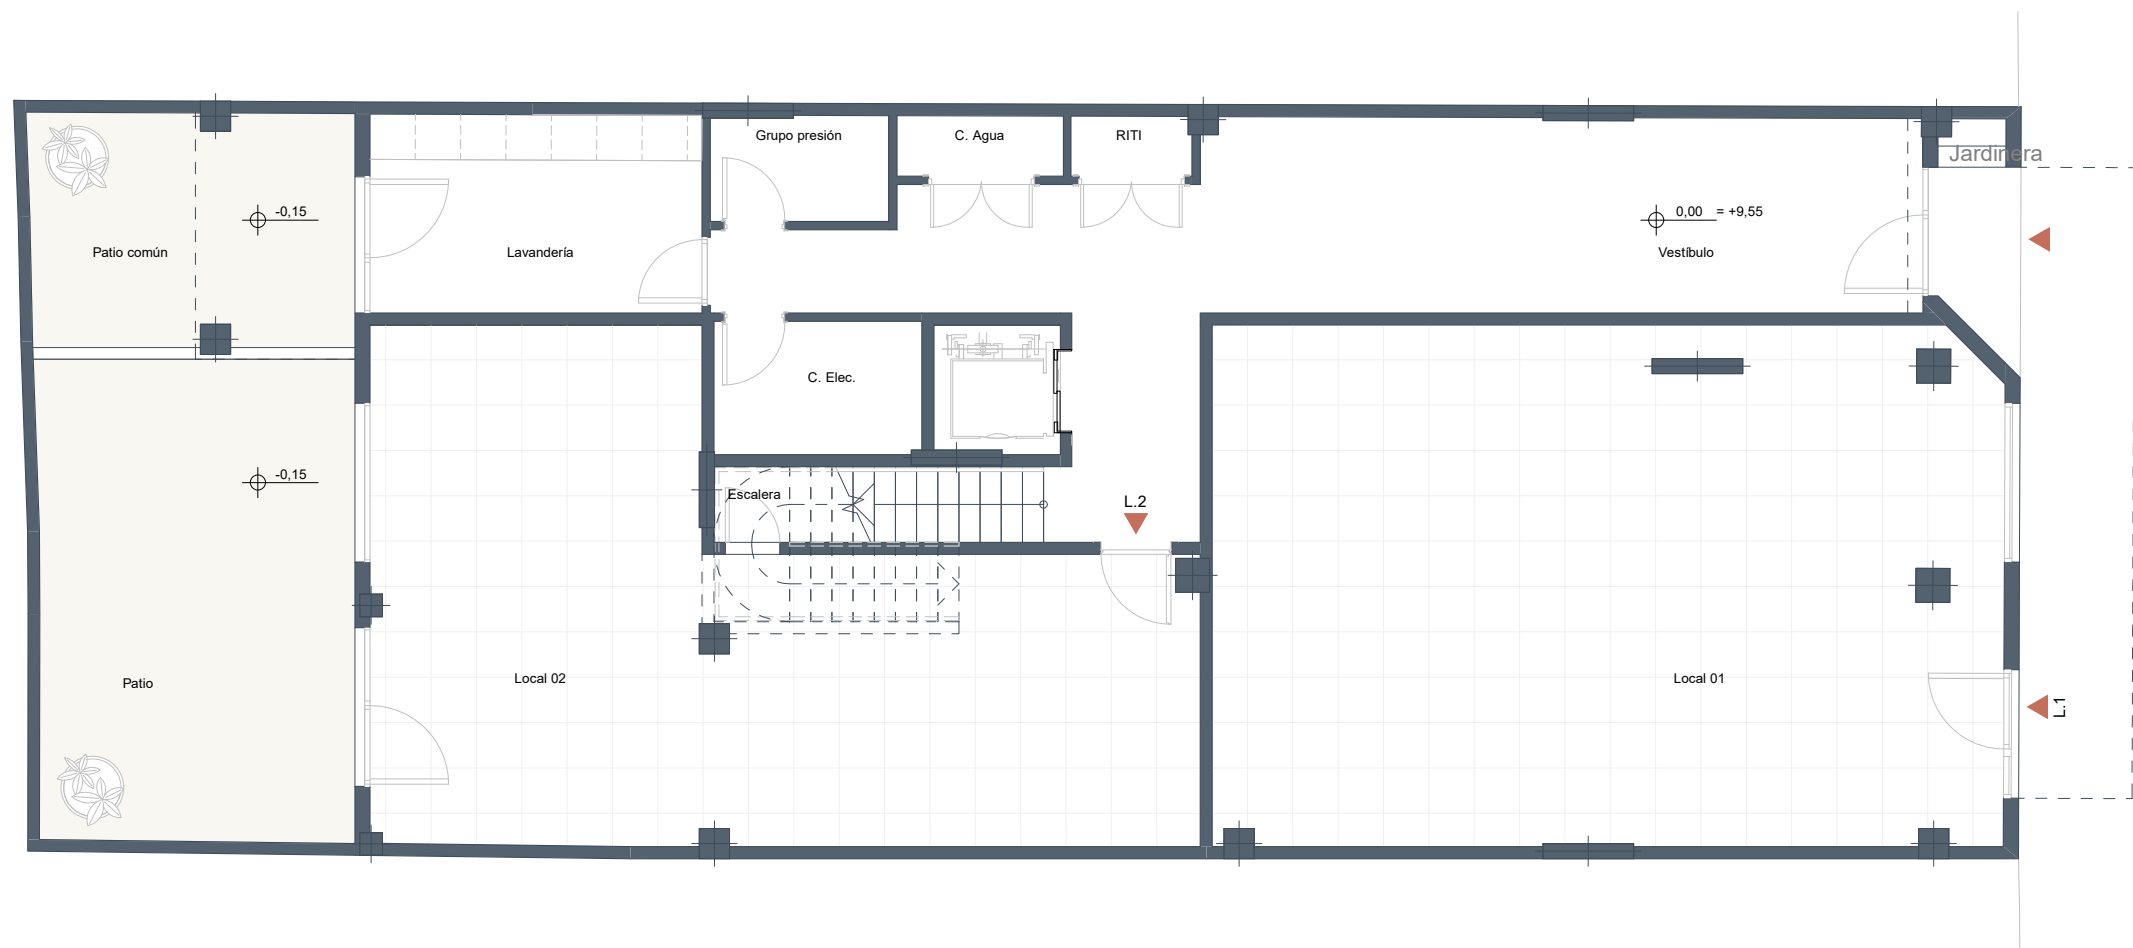


AUSTRIA9

NOTAS:

-La superficie útil s/D 218/2005 incluye la mitad de la superficie del suelo de los espacios exteriores, tales como terrazas, patios... hasta un máximo del 10% de la superficie útil cerrada.

-La superficie construida s/D 218/2005 es la suma de la superficie útil s/D 218/2005 y la superficie de muros y tabiques, midiéndose a ejes los tabiques en aquellos que son separadores con zonas comunes u otras viviendas, y por el exterior cuando son fachadas. Asimismo incluye la parte proporcional de zonas comunes que le corresponde según su coeficiente de participación.

-Podrían producirse pequeñas modificaciones sobre las superficies señaladas por exigencias municipales o modificaciones de índole técnico o constructivo.

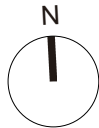




AUSTRIA9

NOTAS:

-La superficie útil s/D 218/2005 incluye la mitad de la superficie del suelo de los espacios exteriores, tales como terrazas, patios... hasta un máximo del 10% de la superficie útil cerrada.

-La superficie construida s/D 218/2005 es la suma de la superficie útil s/D 218/2005 y la superficie de muros y tabiques, midiéndose a ejes los tabiques en aquellos que son separadores con zonas comunes u otras viviendas, y por el exterior cuando son fachadas. Asimismo incluye la parte proporcional de zonas comunes que le corresponde según su coeficiente de participación.

-Podrían producirse pequeñas modificaciones sobre las superficies señaladas por exigencias municipales o modificaciones de índole técnico o constructivo.

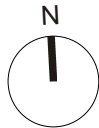




AUSTRIA9

NOTAS:

-La superficie útil s/D 218/2005 incluye la mitad de la superficie del suelo de los espacios exteriores, tales como terrazas, patios... hasta un máximo del 10% de la superficie útil cerrada.

-La superficie construida s/D 218/2005 es la suma de la superficie útil s/D 218/2005 y la superficie de muros y tabiques, midiéndose a ejes los tabiques en aquellos que son separadores con zonas comunes u otras viviendas, y por el exterior cuando son fachadas. Asimismo incluye la parte proporcional de zonas comunes que le corresponde según su coeficiente de participación.


-Podrían producirse pequeñas modificaciones sobre las superficies señaladas por exigencias municipales o modificaciones de índole técnico o constructivo.

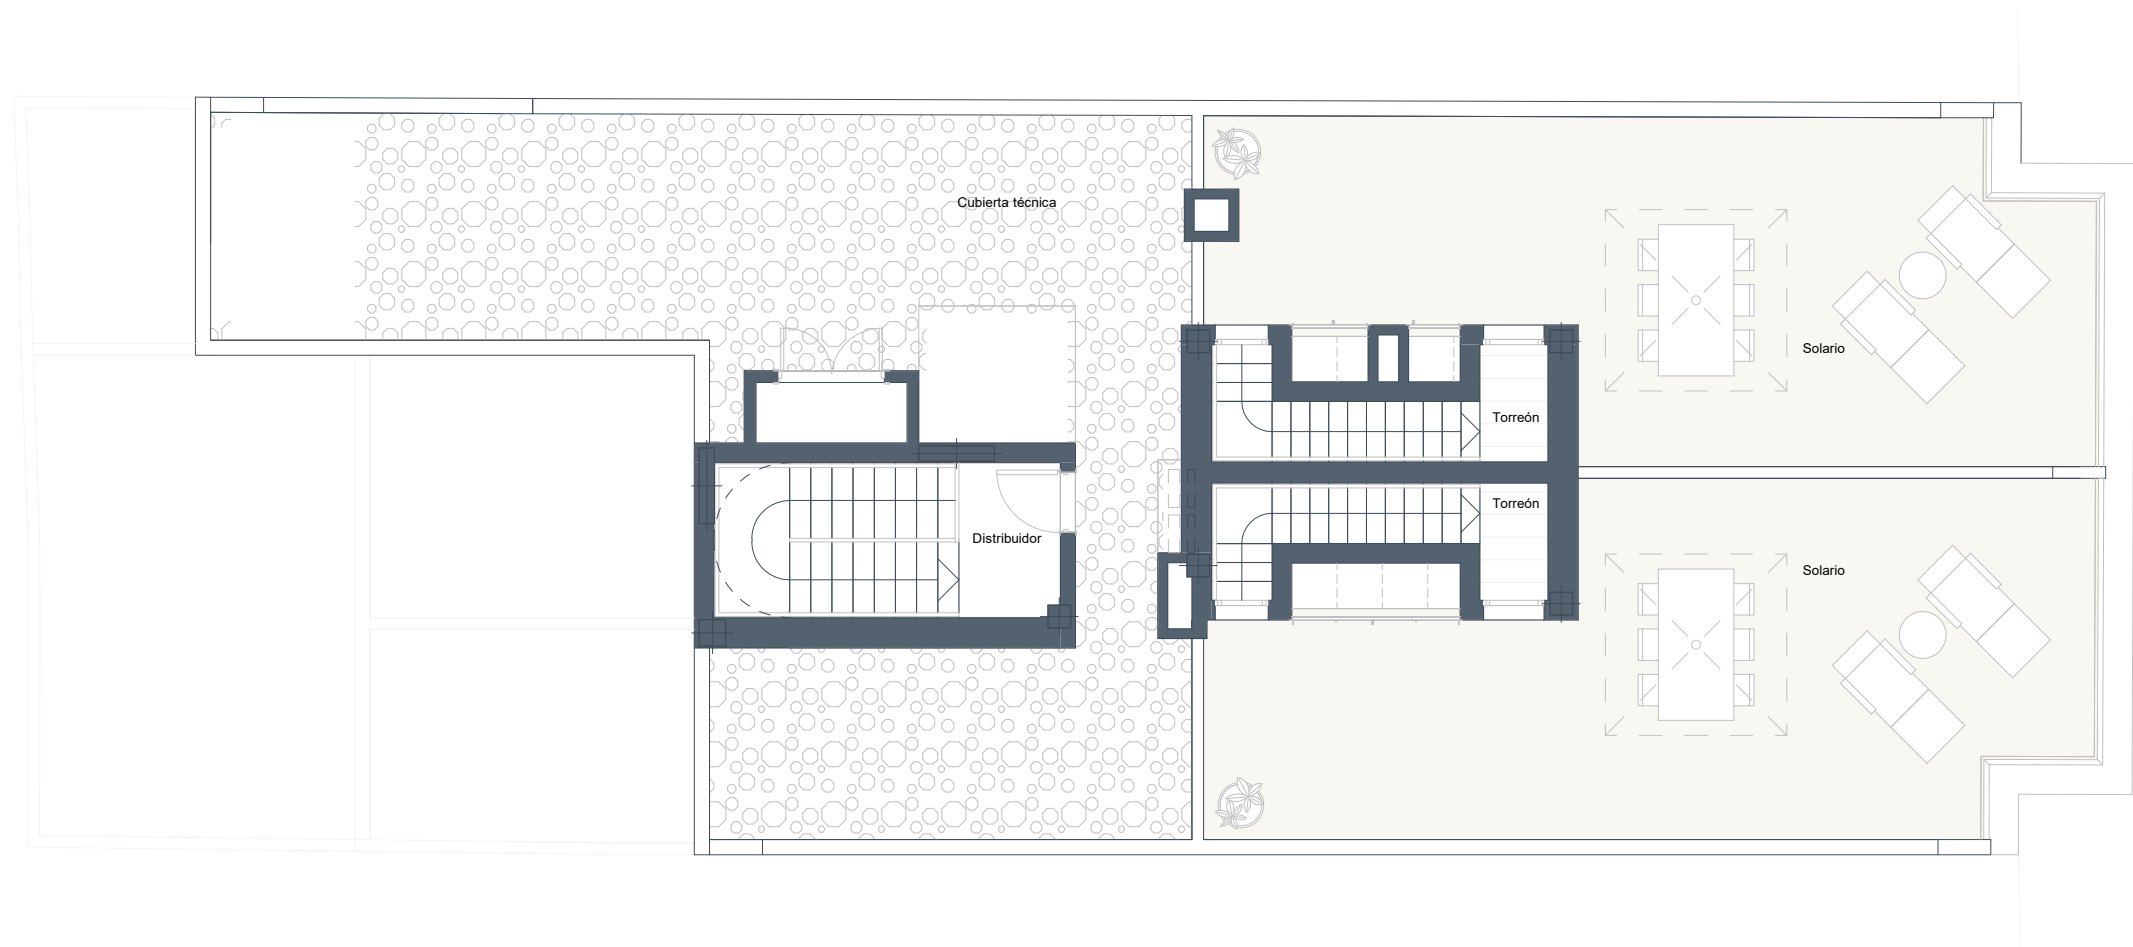


AUSTRIA9

NOTAS:

- La superficie útil s/D 218/2005 incluye la mitad de la superficie del suelo de los espacios exteriores, tales como terrazas, patios... hasta un máximo del 10% de la superficie útil cerrada.
- La superficie construida s/D 218/2005 es la suma de la superficie útil s/D 218/2005 y la superficie de muros y tabiques, midiéndose a ejes los tabiques en aquellos que son separadores con zonas comunes u otras viviendas, y por el exterior cuando son fachadas. Asimismo incluye la parte proporcional de zonas comunes que le corresponde según su coeficiente de participación.
- Podrían producirse pequeñas modificaciones sobre las superficies señaladas por exigencias municipales o modificaciones de índole técnico o constructivo.

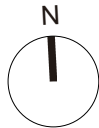


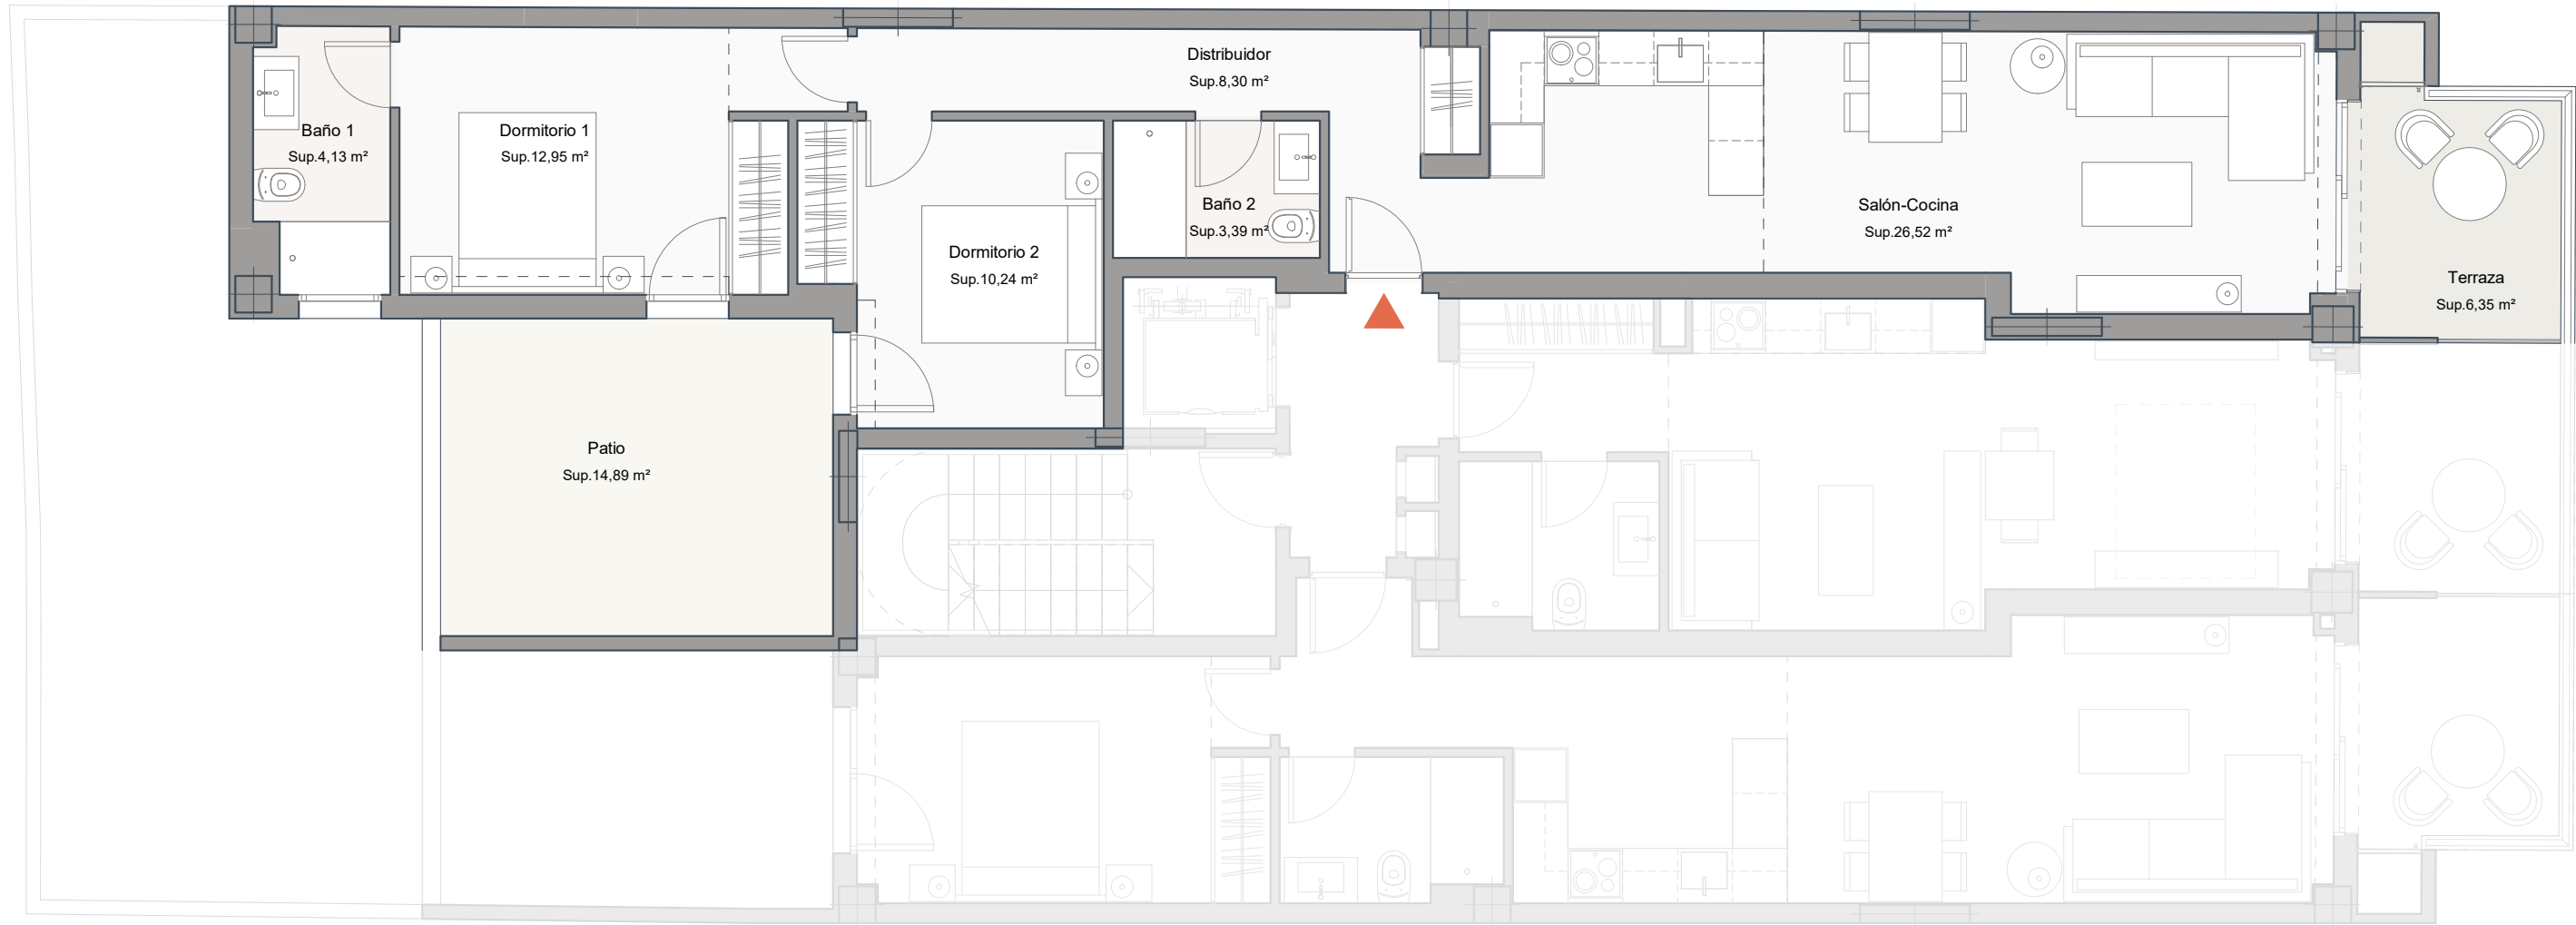


AUSTRIA9

NOTAS:


- La superficie útil s/D 218/2005 incluye la mitad de la superficie del suelo de los espacios exteriores, tales como terrazas, patios... hasta un máximo del 10% de la superficie útil cerrada.
- La superficie construida s/D 218/2005 es la suma de la superficie útil s/D 218/2005 y la superficie de muros y tabiques, midiéndose a ejes los tabiques en aquellos que son separadores con zonas comunes u otras viviendas, y por el exterior cuando son fachadas. Asimismo incluye la parte proporcional de zonas comunes que le corresponde según su coeficiente de participación.
- Podrían producirse pequeñas modificaciones sobre las superficies señaladas por exigencias municipales o modificaciones de índole técnico o constructivo.


PLANTA DE CONJUNTO

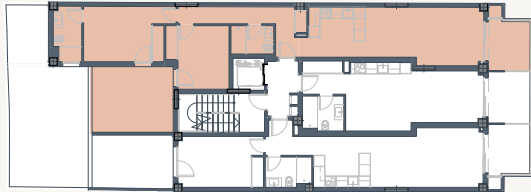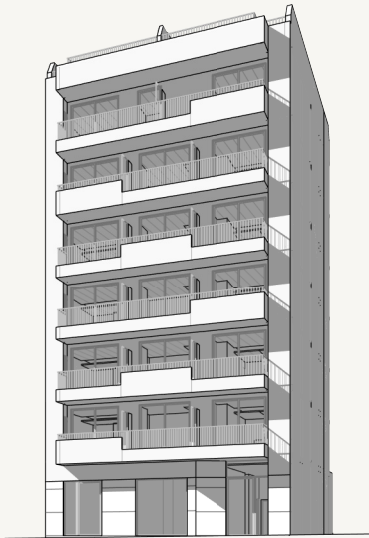

SUPERFICIES DE VIVIENDA

Superficie útil interior	65,63 m ²
Superficie terraza privada	6,35 m ²
Superficie patio	14,89 m ²
Total superficie útil	86,87 m ²
Total superficie útil R.D 218/2005	72,20 m ²
Total superficie construida R.D 218/2005 incluye parte proporcional de Z.Z.C.C	104,27 m ²

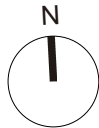

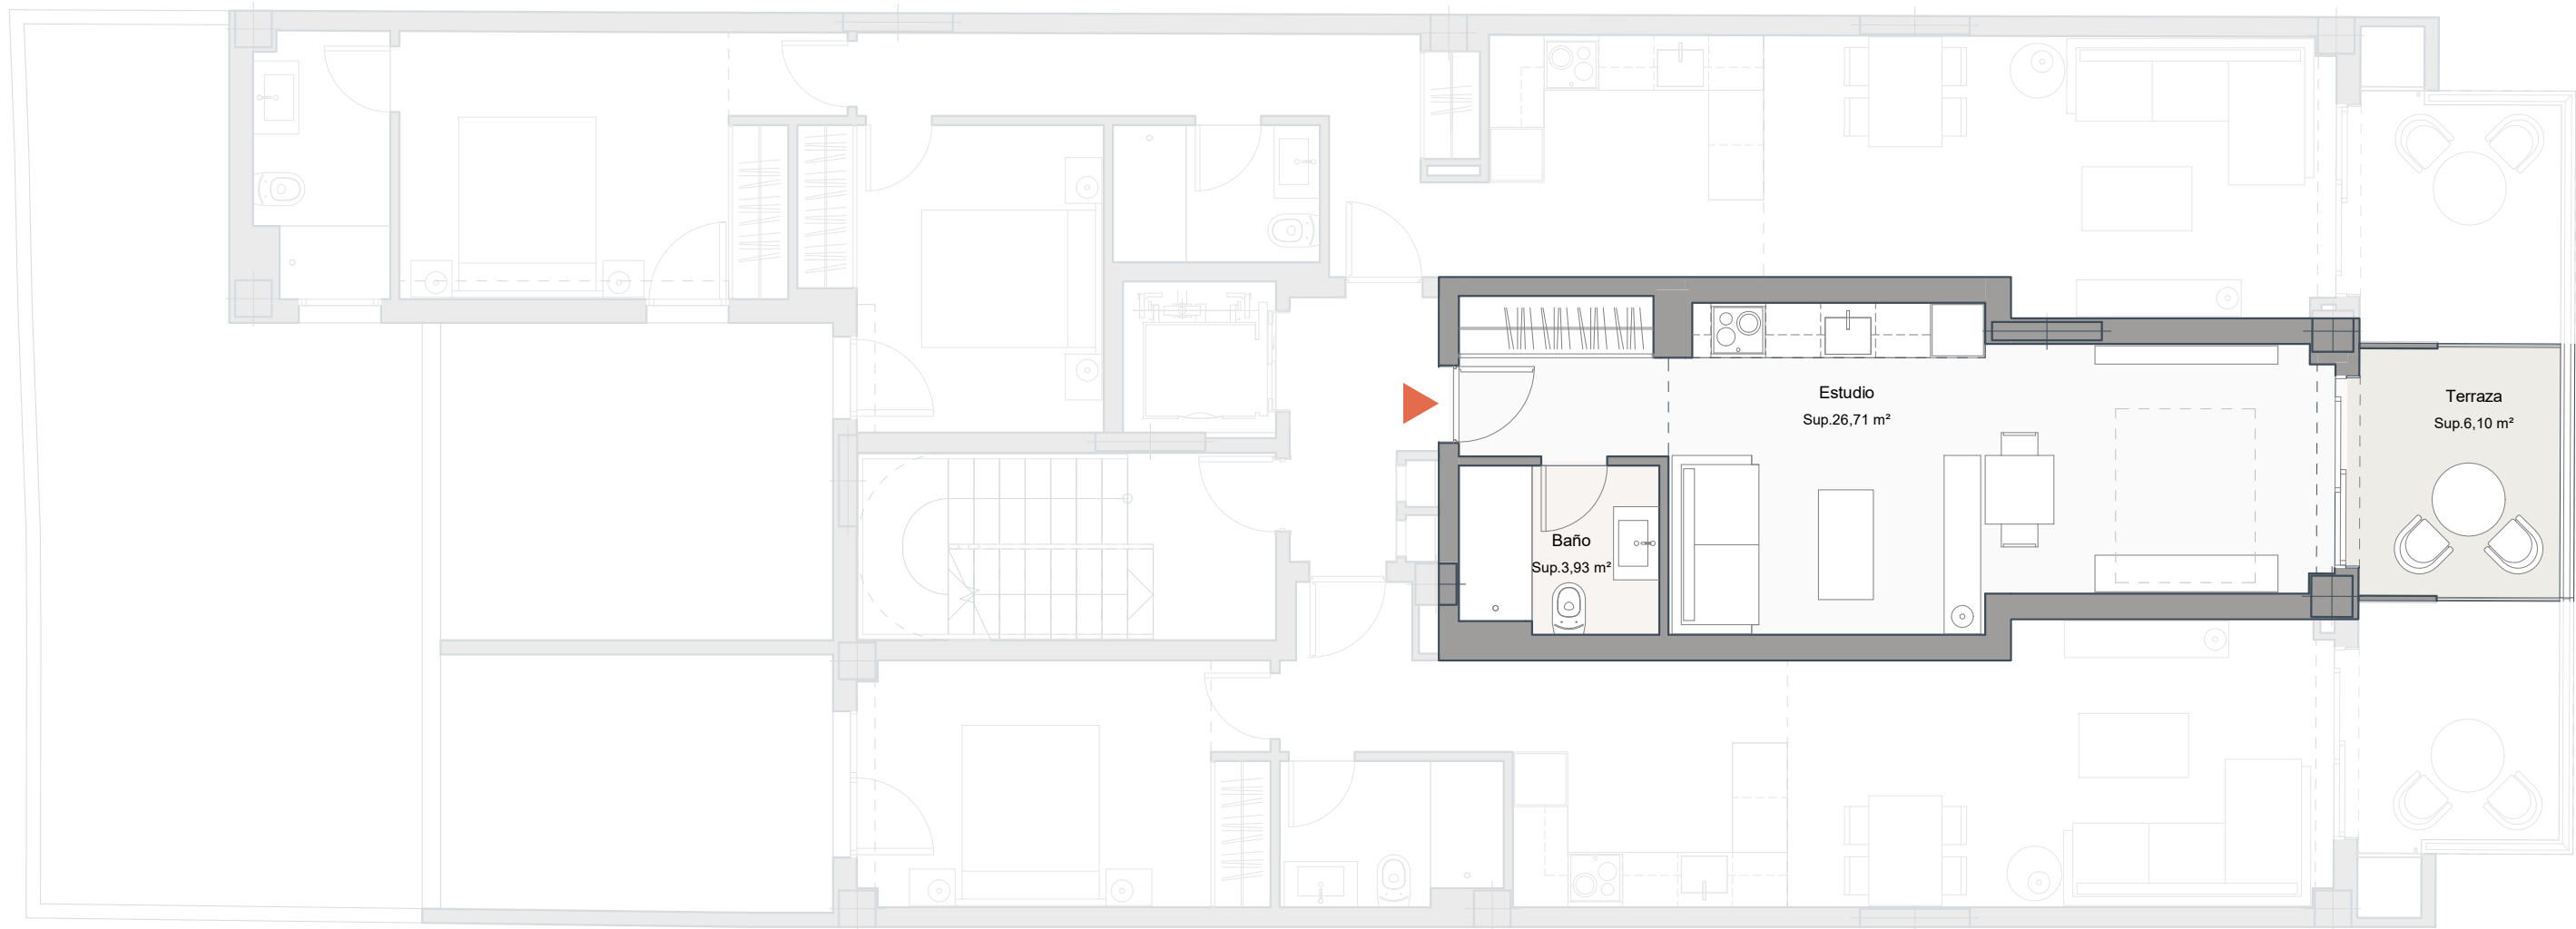

AUSTRIA9



NOTAS:

-La superficie útil s/D 218/2005 incluye la mitad de la superficie del suelo de los espacios exteriores, tales como terrazas, patios... hasta un máximo del 10% de la superficie útil cerrada.

-La superficie construida s/D 218/2005 es la suma de la superficie útil s/D 218/2005 y la superficie de muros y tabiques, midiéndose a ejes los tabiques en aquellos que son separadores con zonas comunes u otras viviendas, y por el exterior cuando son fachadas. Asimismo incluye la parte proporcional de zonas comunes que le corresponde según su coeficiente de participación.

-Podrían producirse pequeñas modificaciones sobre las superficies señaladas por exigencias municipales o modificaciones de índole técnico o constructivo.


PLANTA DE CONJUNTO

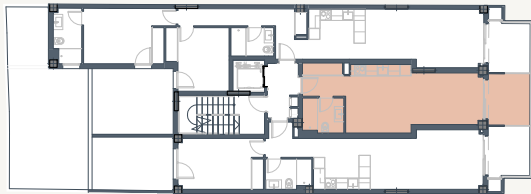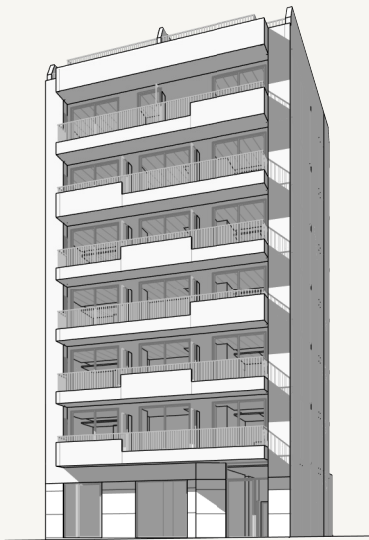

SUPERFICIES DE VIVIENDA

Superficie útil interior	30,69 m²
Superficie terraza privada	6,10 m²
Total superficie útil	36,79 m²
Total superficie útil R.D 218/2005	33,74 m²
Total superficie construida R.D 218/2005 incluye parte proporcional de Z.Z.C.C	46,58 m²

TIPO 1B

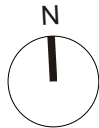

VIVIENDA TIPO 1B - PLANTA 1 - ESTUDIO

ESCALA | 1:75

PROMUEVE:

TRINIDAD LIVING S.L.

COMERCIALIZA:

 inmoplan



AUSTRIA9



NOTAS:

-La superficie útil s/D 218/2005 incluye la mitad de la superficie del suelo de los espacios exteriores, tales como terrazas, patios... hasta un máximo del 10% de la superficie útil cerrada.

-La superficie construida s/D 218/2005 es la suma de la superficie útil s/D 218/2005 y la superficie de muros y tabiques, midiéndose a ejes los tabiques en aquellos que son separadores con zonas comunes u otras viviendas, y por el exterior cuando son fachadas. Asimismo incluye la parte proporcional de zonas comunes que le corresponde según su coeficiente de participación.


-Podrían producirse pequeñas modificaciones sobre las superficies señaladas por exigencias municipales o modificaciones de índole técnico o constructivo.

PLANTA DE CONJUNTO

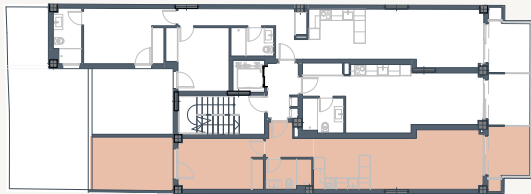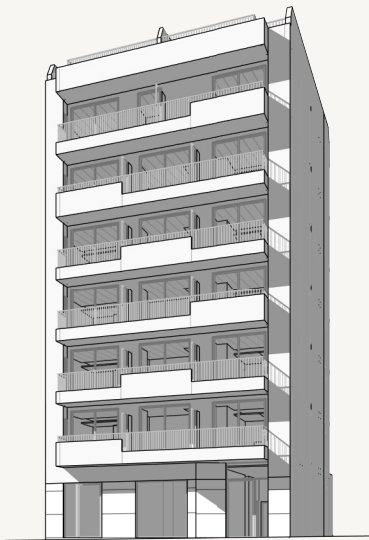

SUPERFICIES DE VIVIENDA

Superficie útil interior	45,48 m²
Superficie terraza privada	6,35 m²
Superficie patio	12,05 m²
Total superficie útil	63,88 m²
Total superficie útil R.D 218/2005	50,03 m²
Total superficie construida R.D 218/2005 incluye parte proporcional de Z.Z.C.C	72,35 m²

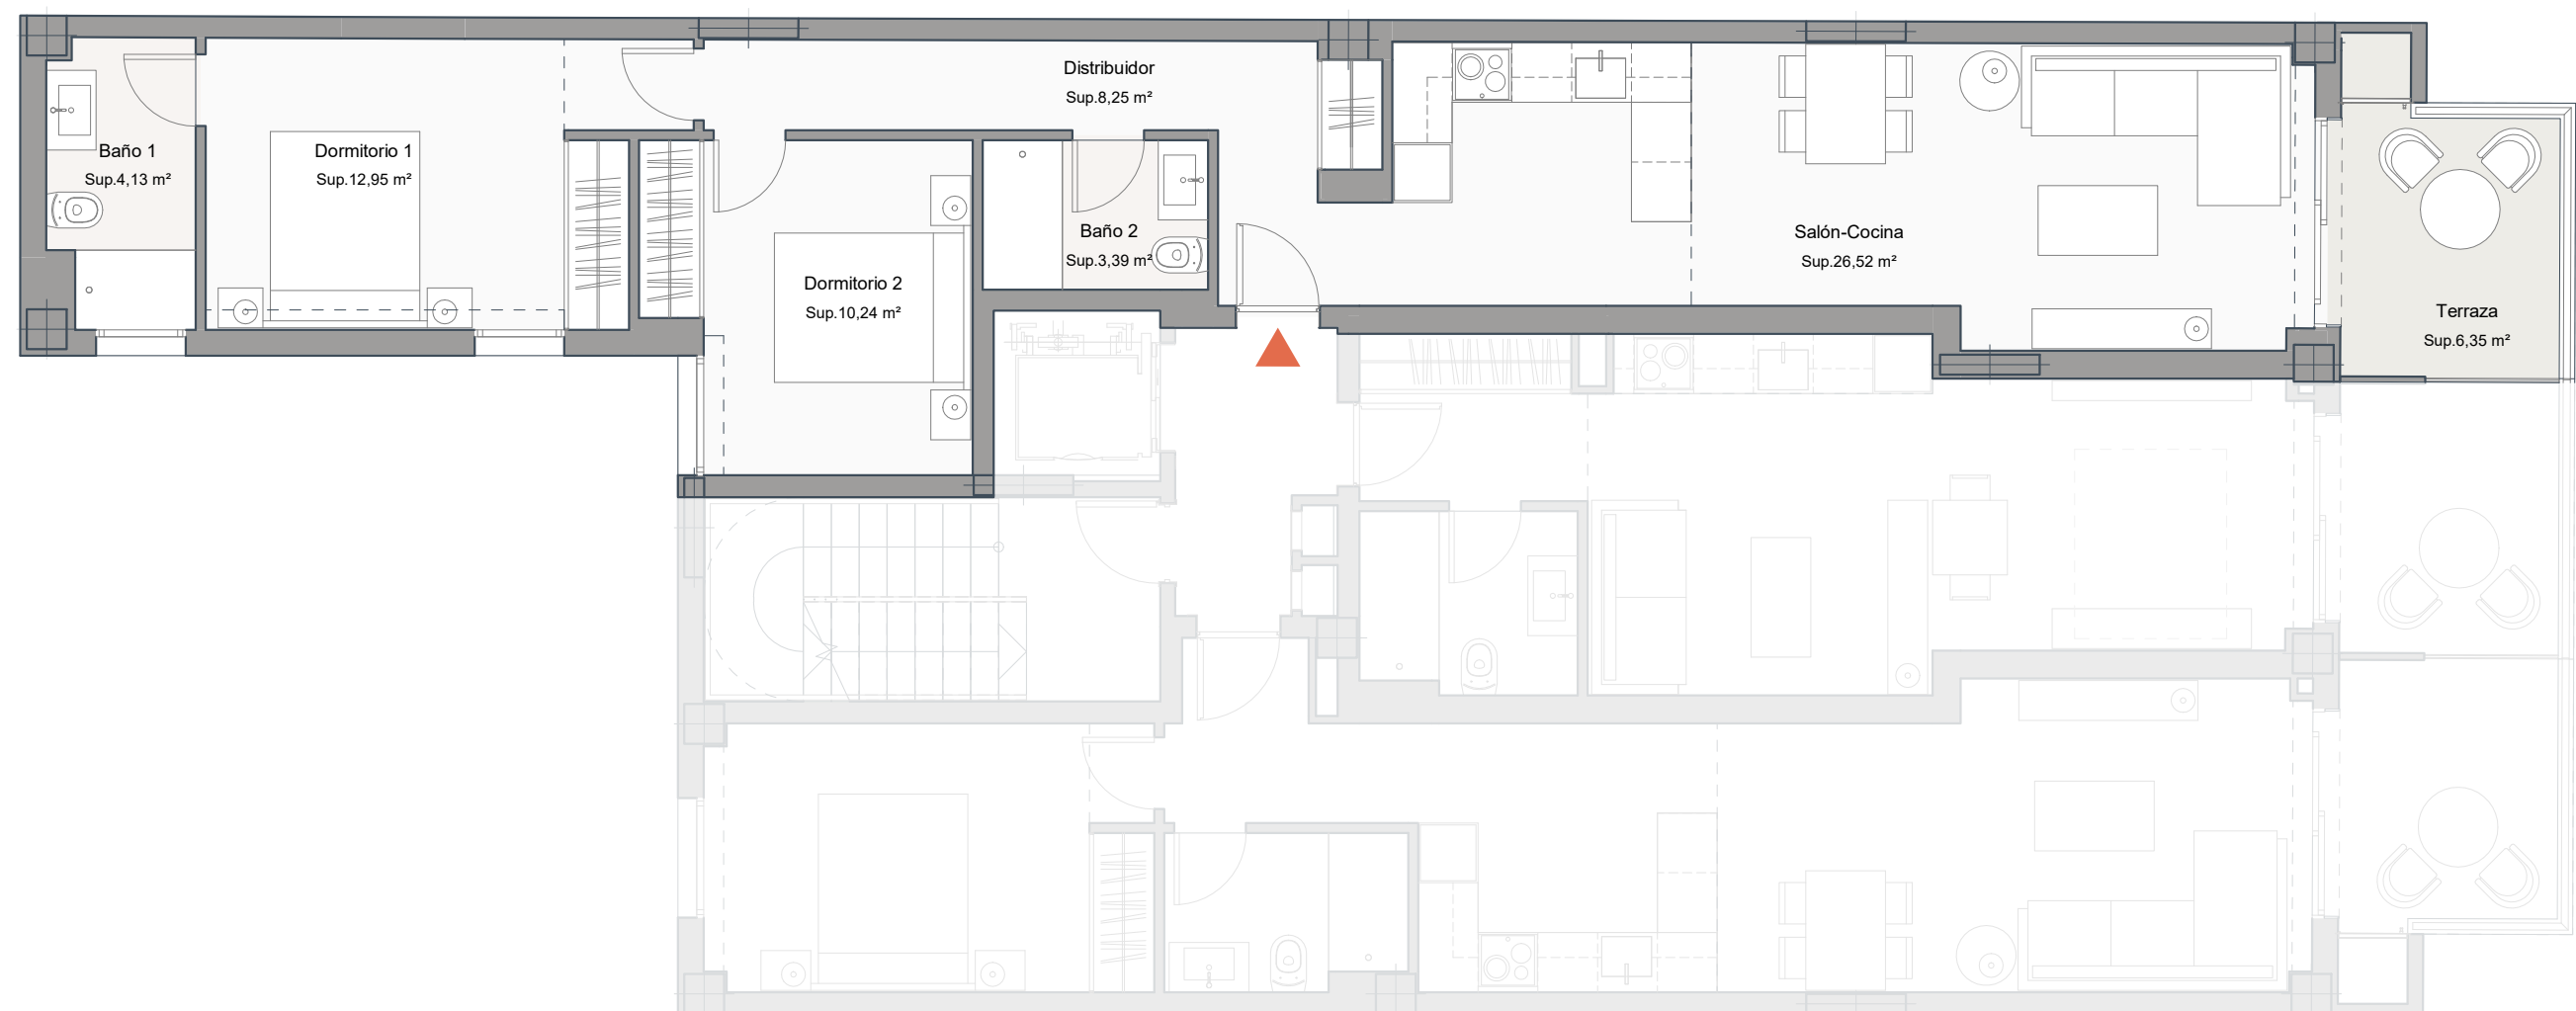

AUSTRIA9

NOTAS:

-La superficie útil s/D 218/2005 incluye la mitad de la superficie del suelo de los espacios exteriores, tales como terrazas, patios... hasta un máximo del 10% de la superficie útil cerrada.

-La superficie construida s/D 218/2005 es la suma de la superficie útil s/D 218/2005 y la superficie de muros y tabiques, midiéndose a ejes los tabiques en aquellos que son separadores con zonas comunes u otras viviendas, y por el exterior cuando son fachadas. Asimismo incluye la parte proporcional de zonas comunes que le corresponde según su coeficiente de participación.

-Podrían producirse pequeñas modificaciones sobre las superficies señaladas por exigencias municipales o modificaciones de índole técnico o constructivo.


PLANTA DE CONJUNTO



SUPERFICIES DE VIVIENDA

Superficie útil interior	65,58 m ²
Superficie terraza privada	6,35 m ²
Total superficie útil	71,93 m ²
Total superficie útil R.D 218/2005	68,76 m ²
Total superficie construida R.D 218/2005 incluye parte proporcional de Z.Z.C.C	98,90 m ²

TIPO 2A

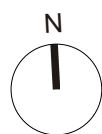

VIVIENDA TIPO 2A - PLANTA 2 - 2 DORMITORIOS


ESCALA | 1:75

PROMUEVE:

TRINIDAD
LIVING S.L.

COMERCIALIZA:



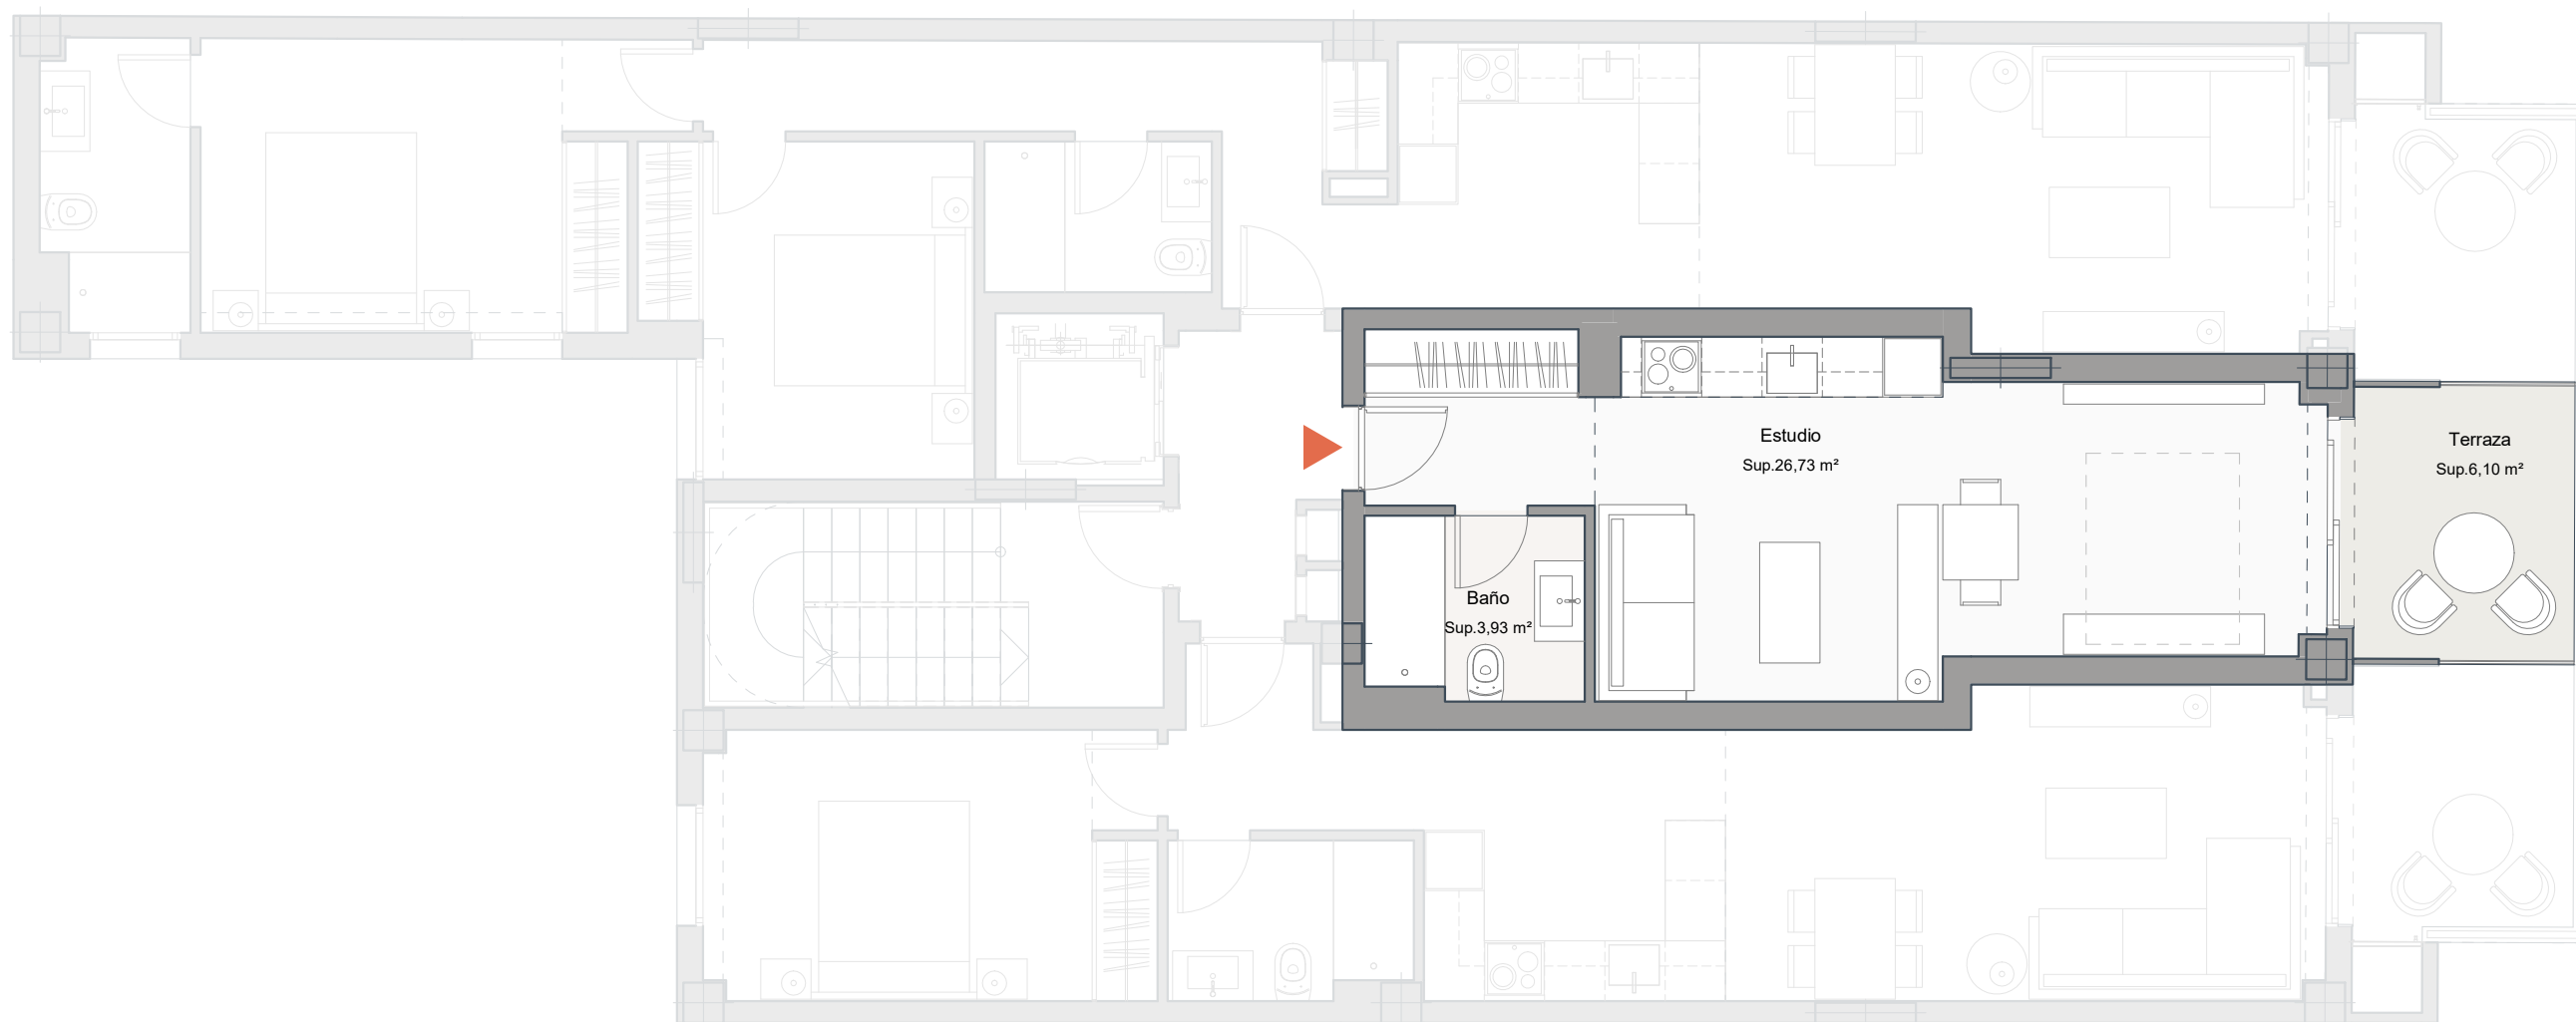

AUSTRIA9



NOTAS:

-La superficie útil s/D 218/2005 incluye la mitad de la superficie del suelo de los espacios exteriores, tales como terrazas, patios... hasta un máximo del 10% de la superficie útil cerrada.

-La superficie construida s/D 218/2005 es la suma de la superficie útil s/D 218/2005 y la superficie de muros y tabiques, midiéndose a ejes los tabiques en aquellos que son separadores con zonas comunes u otras viviendas, y por el exterior cuando son fachadas. Asimismo incluye la parte proporcional de zonas comunes que le corresponde según su coeficiente de participación.

-Podrían producirse pequeñas modificaciones sobre las superficies señaladas por exigencias municipales o modificaciones de índole técnico o constructivo.


PLANTA DE CONJUNTO

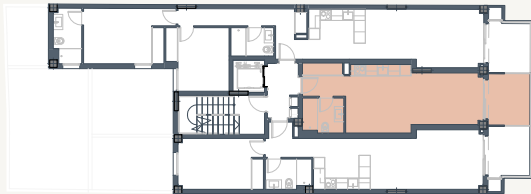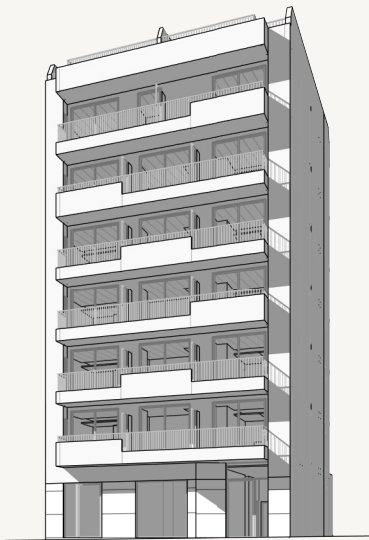

SUPERFICIES DE VIVIENDA

Superficie útil interior	30,69 m²
Superficie terraza privada	6,10 m²
Total superficie útil	36,79 m²
Total superficie útil R.D 218/2005	33,74 m²
Total superficie construida R.D 218/2005 incluye parte proporcional de Z.Z.C.C	46,58 m²

TIPO 2B

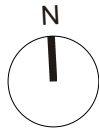

VIVIENDA TIPO 2B - PLANTA 2 - ESTUDIO

ESCALA | 1:75

PROMUEVE:

TRINIDAD LIVING S.L.

COMERCIALIZA:

 inmoplan



AUSTRIA9



NOTAS:

-La superficie útil s/D 218/2005 incluye la mitad de la superficie del suelo de los espacios exteriores, tales como terrazas, patios... hasta un máximo del 10% de la superficie útil cerrada.

-La superficie construida s/D 218/2005 es la suma de la superficie útil s/D 218/2005 y la superficie de muros y tabiques, midiéndose a ejes los tabiques en aquellos que son separadores con zonas comunes u otras viviendas, y por el exterior cuando son fachadas. Asimismo incluye la parte proporcional de zonas comunes que le corresponde según su coeficiente de participación.


-Podrían producirse pequeñas modificaciones sobre las superficies señaladas por exigencias municipales o modificaciones de índole técnico o constructivo.

PLANTA DE CONJUNTO

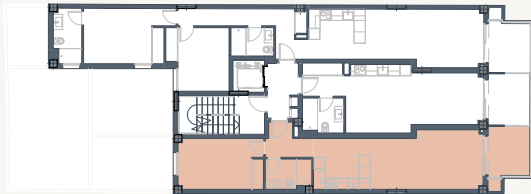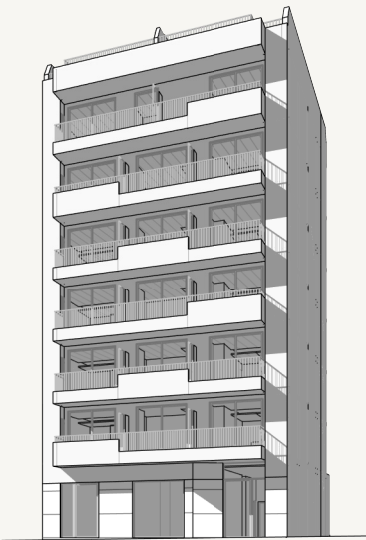

SUPERFICIES DE VIVIENDA

Superficie útil interior	45,30 m²
Superficie terraza privada	6,35 m²
Total superficie útil	51,65 m²
Total superficie útil R.D 218/2005	48,47 m²
Total superficie construida R.D 218/2005 incluye parte proporcional de Z.Z.C.C	69,16 m²

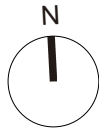



AUSTRIA9

NOTAS:

-La superficie útil s/D 218/2005 incluye la mitad de la superficie del suelo de los espacios exteriores, tales como terrazas, patios... hasta un máximo del 10% de la superficie útil cerrada.

-La superficie construida s/D 218/2005 es la suma de la superficie útil s/D 218/2005 y la superficie de muros y tabiques, midiéndose a ejes los tabiques en aquellos que son separadores con zonas comunes u otras viviendas, y por el exterior cuando son fachadas. Asimismo incluye la parte proporcional de zonas comunes que le corresponde según su coeficiente de participación.

-Podrían producirse pequeñas modificaciones sobre las superficies señaladas por exigencias municipales o modificaciones de índole técnico o constructivo.


PLANTA DE CONJUNTO



SUPERFICIES DE VIVIENDA

Superficie útil interior	65,54 m ²
Superficie terraza privada	6,35 m ²
Total superficie útil	71,88 m ²
Total superficie útil R.D 218/2005	68,71 m ²
Total superficie construida R.D 218/2005 incluye parte proporcional de Z.Z.C.C	98,89 m ²

TIPO 3A

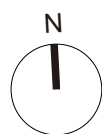

VIVIENDA TIPO 3A - PLANTA 3 - 2 DORMITORIOS


ESCALA | 1:75

PROMUEVE:

TRINIDAD
LIVING S.L.

COMERCIALIZA:



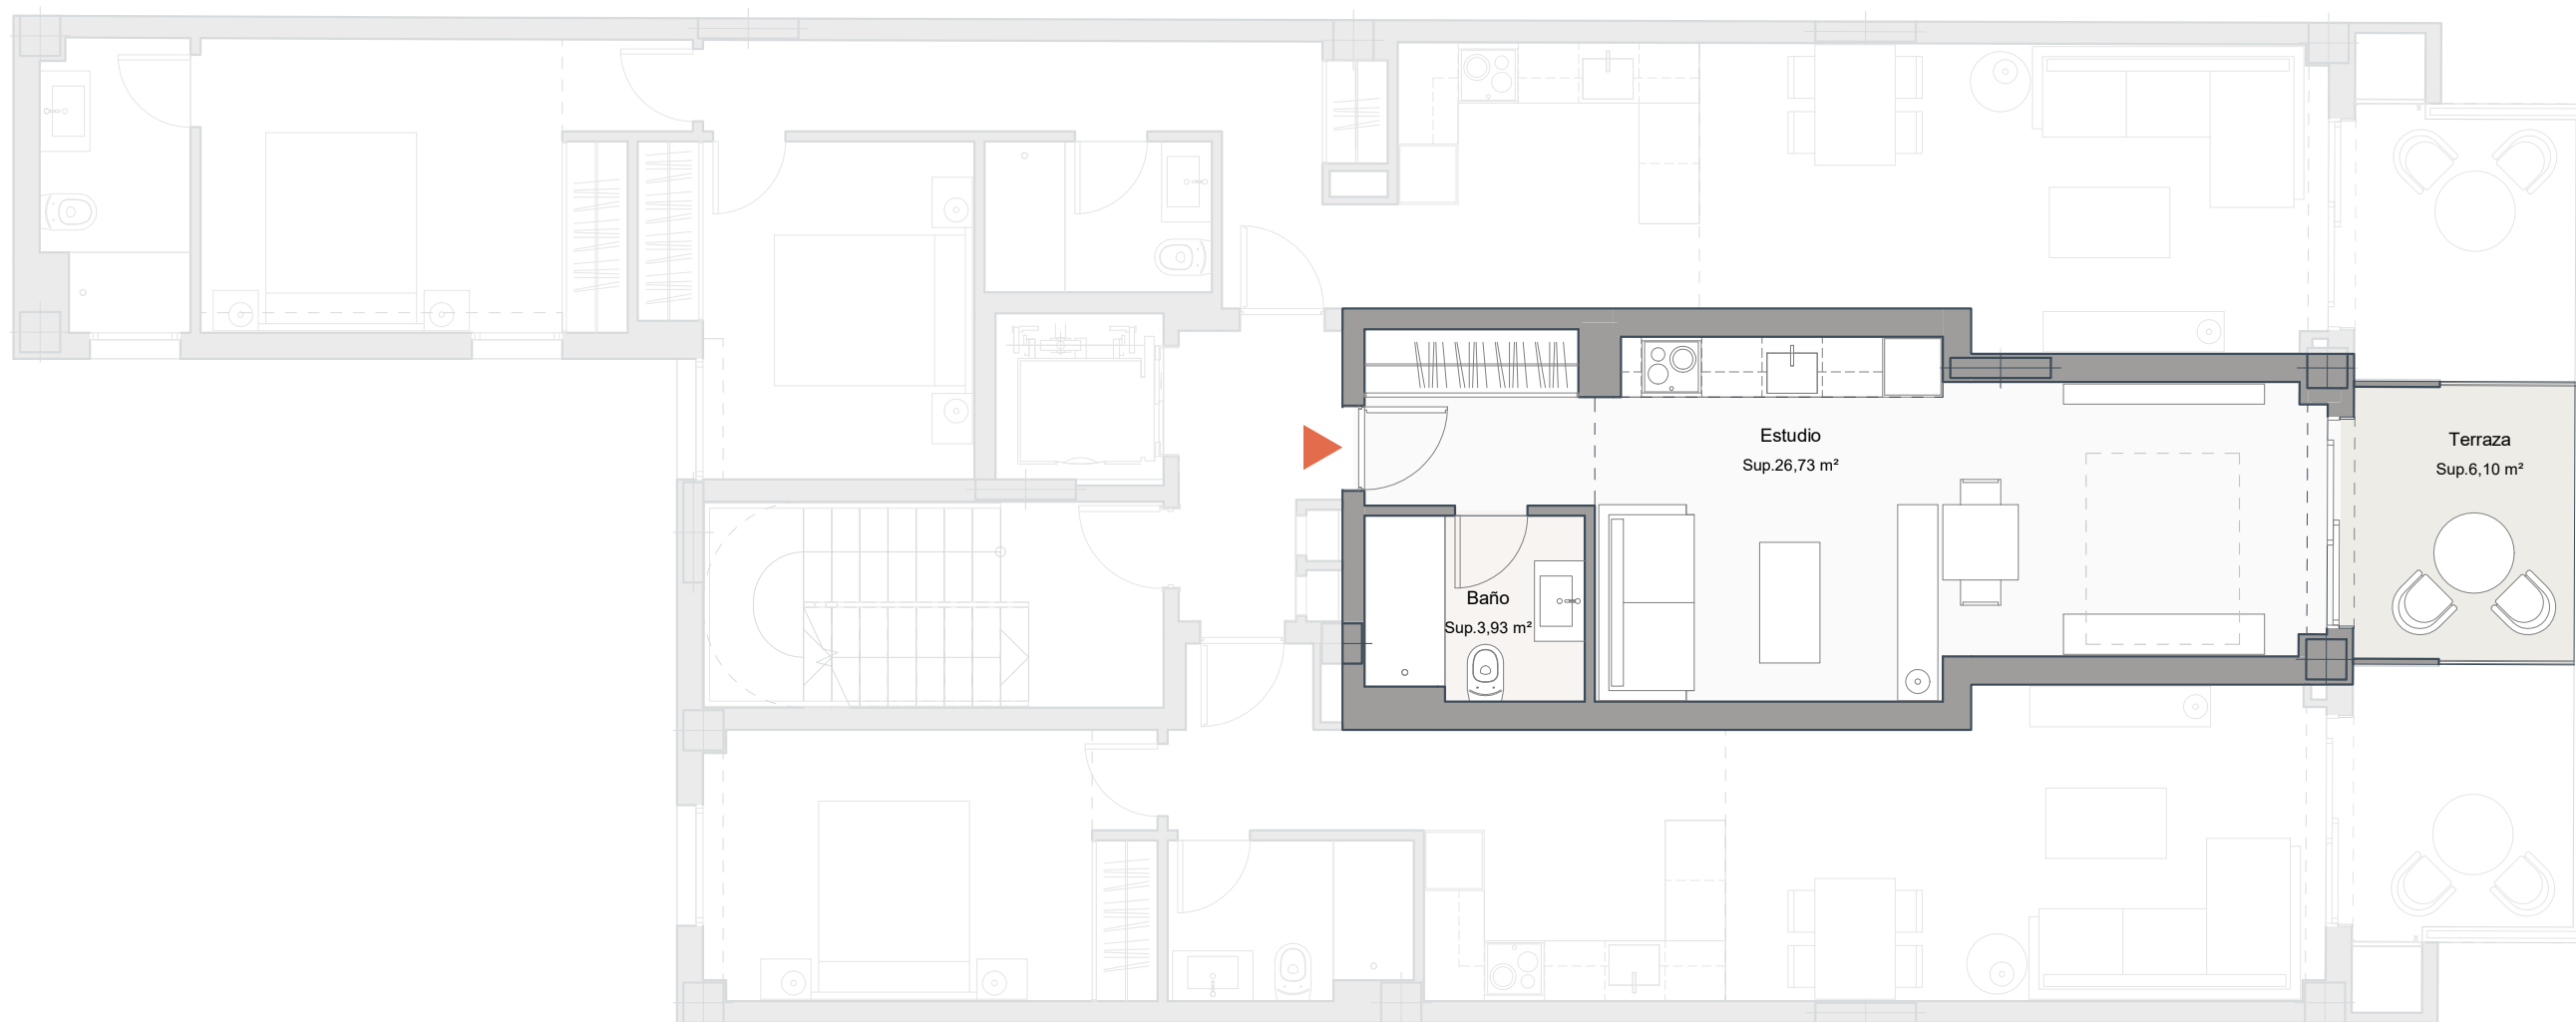

AUSTRIA9



NOTAS:

-La superficie útil s/D 218/2005 incluye la mitad de la superficie del suelo de los espacios exteriores, tales como terrazas, patios... hasta un máximo del 10% de la superficie útil cerrada.

-La superficie construida s/D 218/2005 es la suma de la superficie útil s/D 218/2005 y la superficie de muros y tabiques, midiéndose a ejes los tabiques en aquellos que son separadores con zonas comunes u otras viviendas, y por el exterior cuando son fachadas. Asimismo incluye la parte proporcional de zonas comunes que le corresponde según su coeficiente de participación.

-Podrían producirse pequeñas modificaciones sobre las superficies señaladas por exigencias municipales o modificaciones de índole técnico o constructivo.


PLANTA DE CONJUNTO

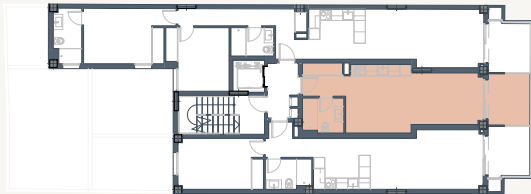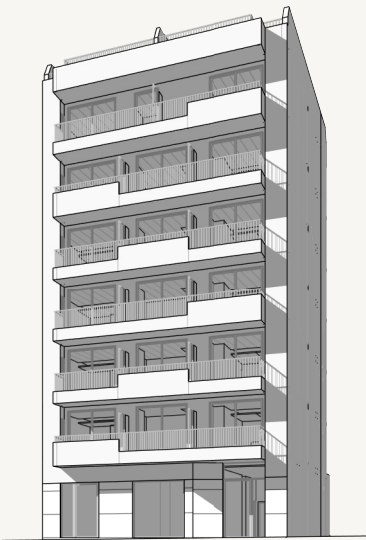

SUPERFICIES DE VIVIENDA

Superficie útil interior	30,69 m²
Superficie terraza privada	6,10 m²
Total superficie útil	36,79 m²
Total superficie útil R.D 218/2005	33,74 m²
Total superficie construida R.D 218/2005 incluye parte proporcional de Z.Z.C.C	46,58 m²

TIPO 3B

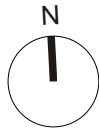

VIVIENDA TIPO 3B - PLANTA 3 - ESTUDIO

ESCALA | 1:75



AUSTRIA9


NOTAS:

-La superficie útil s/D 218/2005 incluye la mitad de la superficie del suelo de los espacios exteriores, tales como terrazas, patios... hasta un máximo del 10% de la superficie útil cerrada.

-La superficie construida s/D 218/2005 es la suma de la superficie útil s/D 218/2005 y la superficie de muros y tabiques, midiéndose a ejes los tabiques en aquellos que son separadores con zonas comunes u otras viviendas, y por el exterior cuando son fachadas. Asimismo incluye la parte proporcional de zonas comunes que le corresponde según su coeficiente de participación.

-Podrían producirse pequeñas modificaciones sobre las superficies señaladas por exigencias municipales o modificaciones de índole técnico o constructivo.

PLANTA DE CONJUNTO

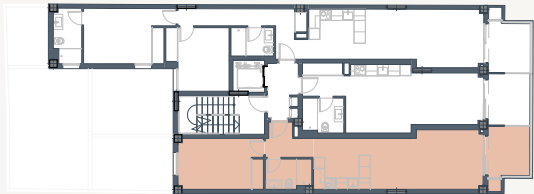

SUPERFICIES DE VIVIENDA

Superficie útil interior	45,24 m²
Superficie terraza privada	6,35 m²
Total superficie útil	51,58 m²
Total superficie útil R.D 218/2005	48,41 m²
Total superficie construida R.D 218/2005 incluye parte proporcional de Z.Z.C.C	69,15 m²

TIPO 3C



VIVIENDA TIPO 3C - PLANTA 3 - 1 DORMITORIO

ESCALA | 1:75

PROMUEVE:

TRINIDAD LIVING S.L.

COMERCIALIZA:

 inmoplan



AUSTRIA9

NOTAS:

-La superficie útil s/D 218/2005 incluye la mitad de la superficie del suelo de los espacios exteriores, tales como terrazas, patios... hasta un máximo del 10% de la superficie útil cerrada.

-La superficie construida s/D 218/2005 es la suma de la superficie útil s/D 218/2005 y la superficie de muros y tabiques, midiéndose a ejes los tabiques en aquellos que son separadores con zonas comunes u otras viviendas, y por el exterior cuando son fachadas. Asimismo incluye la parte proporcional de zonas comunes que le corresponde según su coeficiente de participación.

-Podrían producirse pequeñas modificaciones sobre las superficies señaladas por exigencias municipales o modificaciones de índole técnico o constructivo.


PLANTA DE CONJUNTO



SUPERFICIES DE VIVIENDA

Superficie útil interior	65,49 m ²
Superficie terraza privada	6,35 m ²
Total superficie útil	71,83 m ²
Total superficie útil R.D 218/2005	68,66 m ²
Total superficie construida R.D 218/2005 incluye parte proporcional de Z.Z.C.C	98,87 m ²

TIPO 4A

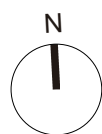

VIVIENDA TIPO 4A - PLANTA 4 - 2 DORMITORIOS


ESCALA | 1:75

PROMUEVE:

TRINIDAD
LIVING S.L.

COMERCIALIZA:



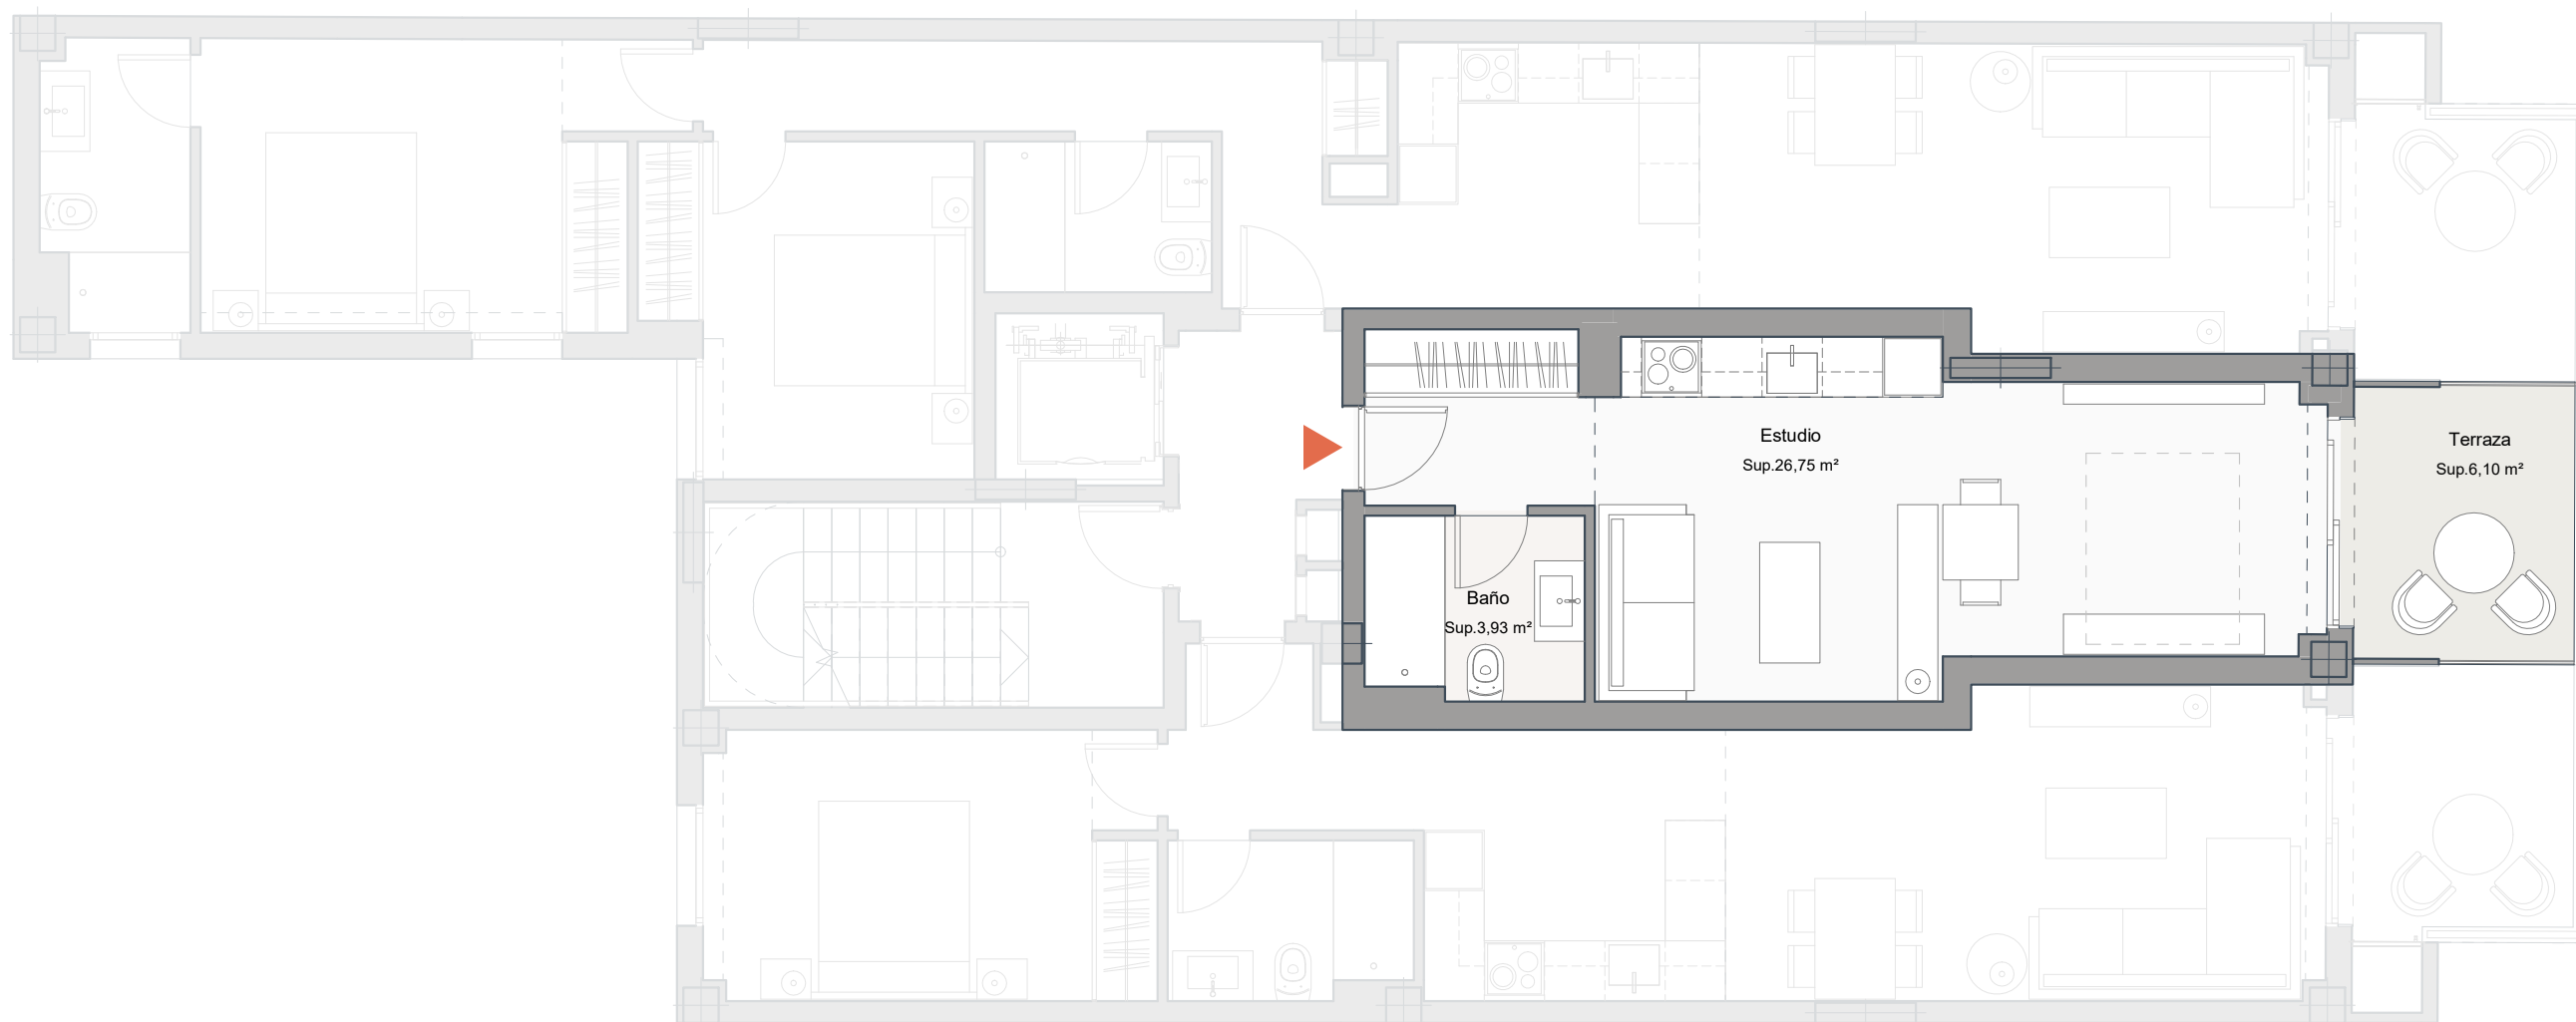

AUSTRIA9


NOTAS:

-La superficie útil s/D 218/2005 incluye la mitad de la superficie del suelo de los espacios exteriores, tales como terrazas, patios... hasta un máximo del 10% de la superficie útil cerrada.

-La superficie construida s/D 218/2005 es la suma de la superficie útil s/D 218/2005 y la superficie de muros y tabiques, midiéndose a ejes los tabiques en aquellos que son separadores con zonas comunes u otras viviendas, y por el exterior cuando son fachadas. Asimismo incluye la parte proporcional de zonas comunes que le corresponde según su coeficiente de participación.


-Podrían producirse pequeñas modificaciones sobre las superficies señaladas por exigencias municipales o modificaciones de índole técnico o constructivo.

PLANTA DE CONJUNTO

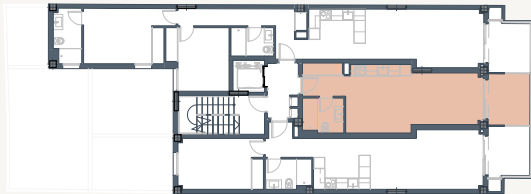

SUPERFICIES DE VIVIENDA

Superficie útil interior	30,69 m²
Superficie terraza privada	6,10 m²
Total superficie útil	36,79 m²
Total superficie útil R.D 218/2005	33,74 m²
Total superficie construida R.D 218/2005 <i>incluye parte proporcional de Z.Z.C.C</i>	46,58 m²

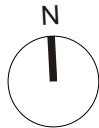



AUSTRIA9

NOTAS:

-La superficie útil s/D 218/2005 incluye la mitad de la superficie del suelo de los espacios exteriores, tales como terrazas, patios... hasta un máximo del 10% de la superficie útil cerrada.

-La superficie construida s/D 218/2005 es la suma de la superficie útil s/D 218/2005 y la superficie de muros y tabiques, midiéndose a ejes los tabiques en aquellos que son separadores con zonas comunes u otras viviendas, y por el exterior cuando son fachadas. Asimismo incluye la parte proporcional de zonas comunes que le corresponde según su coeficiente de participación.

-Podrían producirse pequeñas modificaciones sobre las superficies señaladas por exigencias municipales o modificaciones de índole técnico o constructivo.

PLANTA DE CONJUNTO

SUPERFICIES DE VIVIENDA

Superficie útil interior	45,24 m²
Superficie terraza privada	6,35 m²
Total superficie útil	51,58 m²
Total superficie útil R.D 218/2005	48,41 m²
Total superficie construida R.D 218/2005	69,15 m²
incluye parte proporcional de Z.Z.C.C	



AUSTRIA9

NOTAS:

-La superficie útil s/D 218/2005 incluye la mitad de la superficie del suelo de los espacios exteriores, tales como terrazas, patios... hasta un máximo del 10% de la superficie útil cerrada.

-La superficie construida s/D 218/2005 es la suma de la superficie útil s/D 218/2005 y la superficie de muros y tabiques, midiéndose a ejes los tabiques en aquellos que son separadores con zonas comunes u otras viviendas, y por el exterior cuando son fachadas. Asimismo incluye la parte proporcional de zonas comunes que le corresponde según su coeficiente de participación.

-Podrían producirse pequeñas modificaciones sobre las superficies señaladas por exigencias municipales o modificaciones de índole técnico o constructivo.


PLANTA DE CONJUNTO



SUPERFICIES DE VIVIENDA

Superficie útil interior	65,44 m ²
Superficie terraza privada	6,35 m ²
Total superficie útil	71,78 m ²
Total superficie útil R.D 218/2005	68,61 m ²
Total superficie construida R.D 218/2005 incluye parte proporcional de Z.Z.C.C	98,86 m ²

TIPO 5A

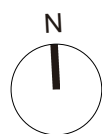

VIVIENDA TIPO 5A - PLANTA 5 - 2 DORMITORIOS


ESCALA | 1:75

PROMUEVE:

TRINIDAD
LIVING S.L.

COMERCIALIZA:




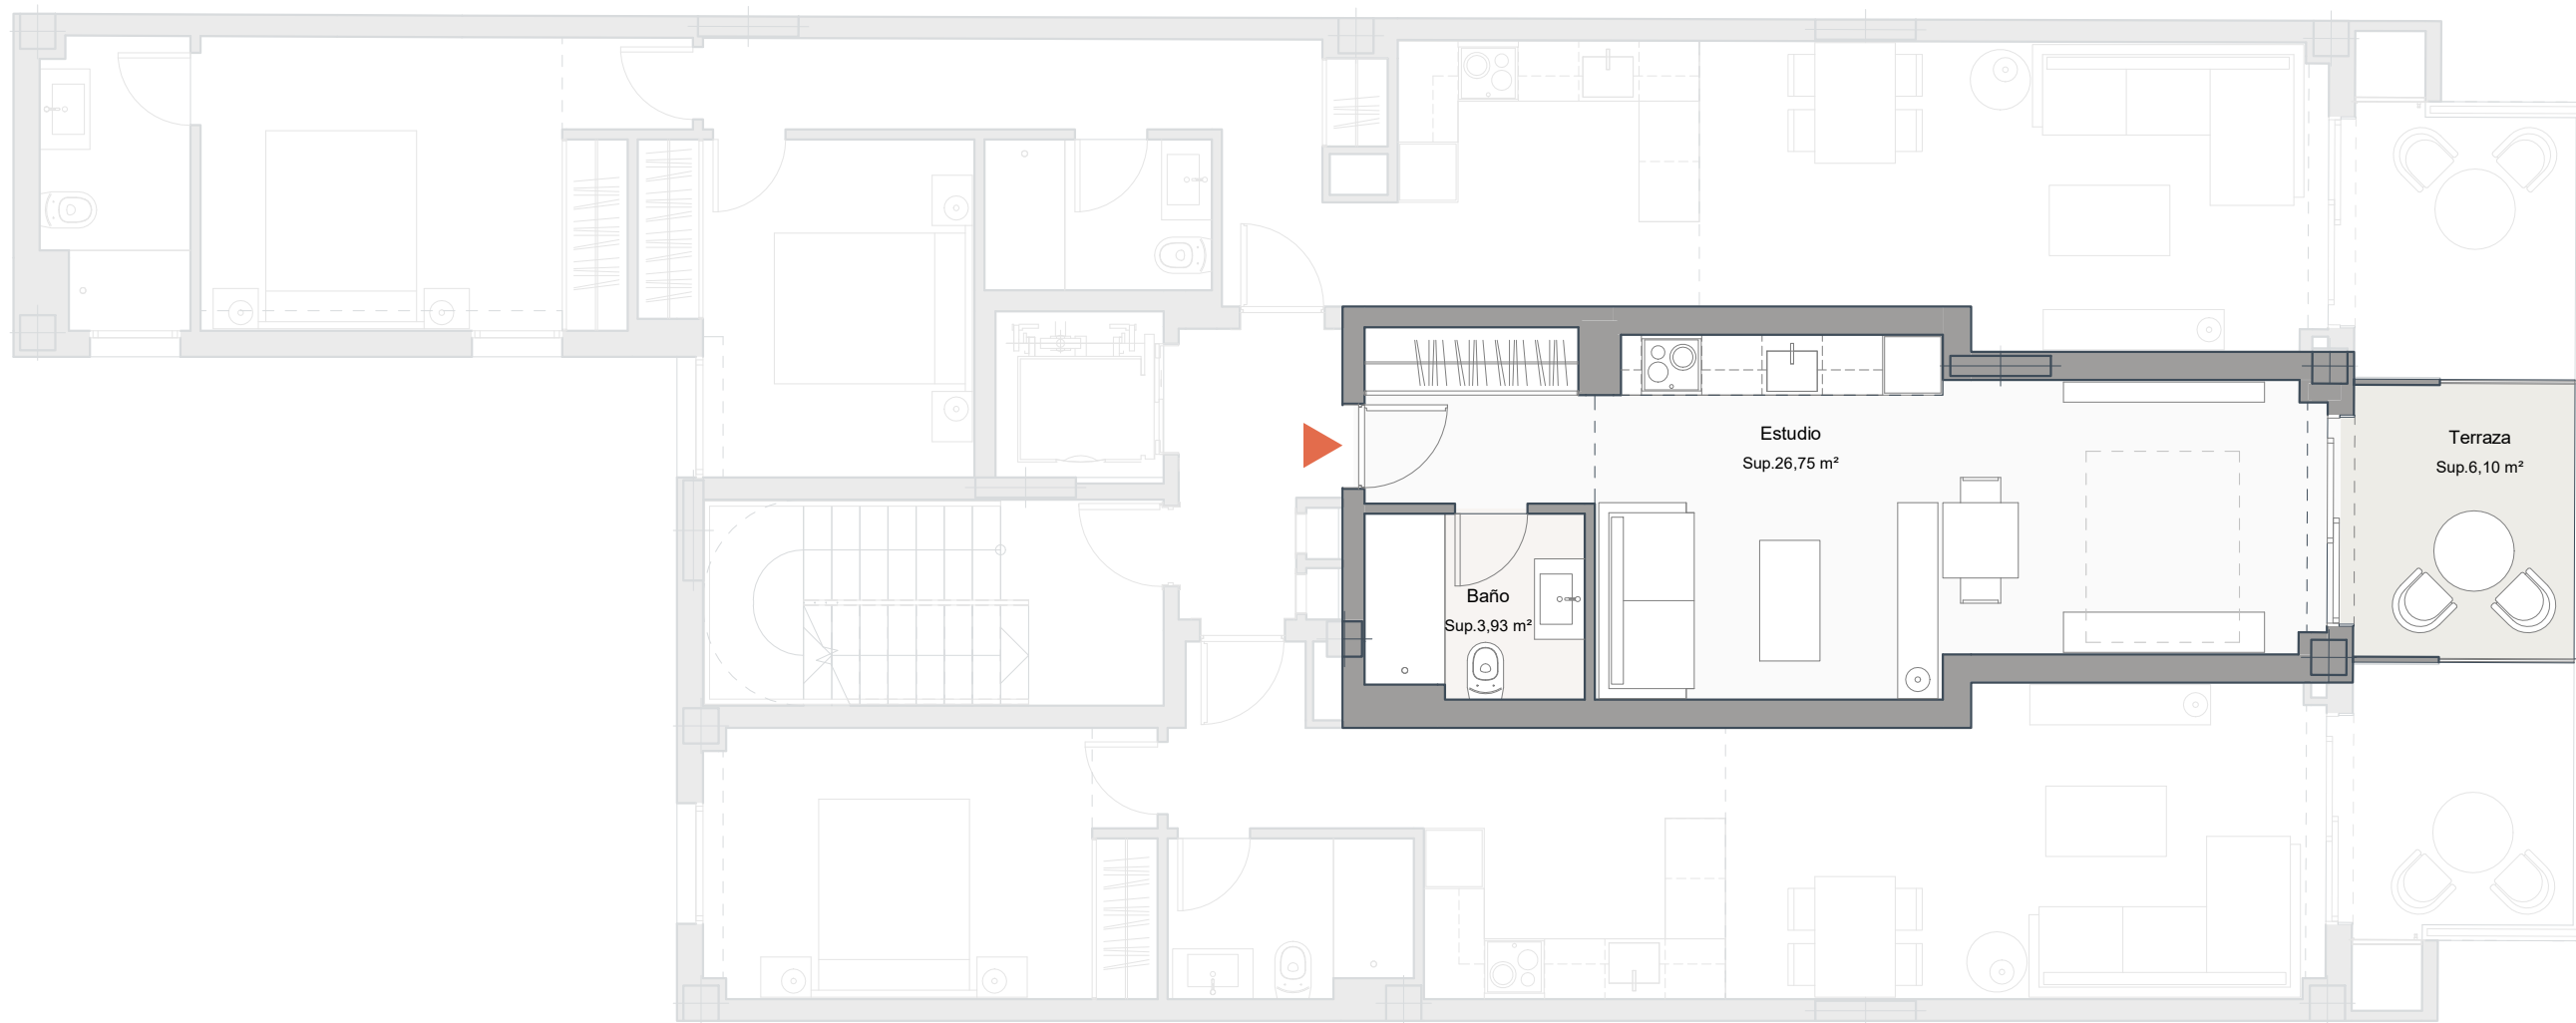


AUSTRIA9

NOTAS:


- La superficie útil s/D 218/2005 incluye la mitad de la superficie del suelo de los espacios exteriores, tales como terrazas, patios... hasta un máximo del 10% de la superficie útil cerrada.
- La superficie construida s/D 218/2005 es la suma de la superficie útil s/D 218/2005 y la superficie de muros y tabiques, midiéndose a ejes los tabiques en aquellos que son separadores con zonas comunes u otras viviendas, y por el exterior cuando son fachadas. Asimismo incluye la parte proporcional de zonas comunes que le corresponde según su coeficiente de participación.
- Podrían producirse pequeñas modificaciones sobre las superficies señaladas por exigencias municipales o modificaciones de índole técnico o constructivo.

PLANTA DE CONJUNTO

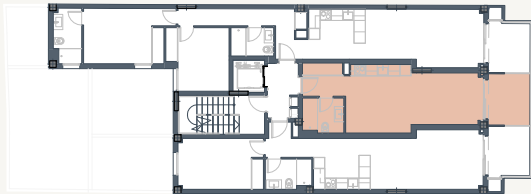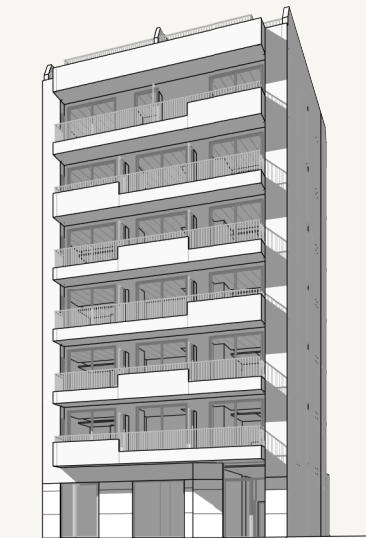

SUPERFICIES DE VIVIENDA

Superficie útil interior	30,69 m²
Superficie terraza privada	6,10 m²
Total superficie útil	36,79 m²
Total superficie útil R.D 218/2005	33,74 m²
Total superficie construida R.D 218/2005 incluye parte proporcional de Z.Z.C.C	46,58 m²

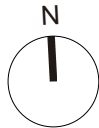



AUSTRIA9

NOTAS:

-La superficie útil s/D 218/2005 incluye la mitad de la superficie del suelo de los espacios exteriores, tales como terrazas, patios... hasta un máximo del 10% de la superficie útil cerrada.


-La superficie construida s/D 218/2005 es la suma de la superficie útil s/D 218/2005 y la superficie de muros y tabiques, midiéndose a ejes los tabiques en aquellos que son separadores con zonas comunes u otras viviendas, y por el exterior cuando son fachadas. Asimismo incluye la parte proporcional de zonas comunes que le corresponde según su coeficiente de participación.

-Podrían producirse pequeñas modificaciones sobre las superficies señaladas por exigencias municipales o modificaciones de índole técnico o constructivo.

PLANTA DE CONJUNTO

SUPERFICIES DE VIVIENDA

Superficie útil interior	45,17 m²
Superficie terraza privada	6,35 m²
Total superficie útil	51,52 m²
Total superficie útil R.D 218/2005	48,35 m²
Total superficie construida R.D 218/2005	69,13 m²
incluye parte proporcional de Z.Z.C.C	

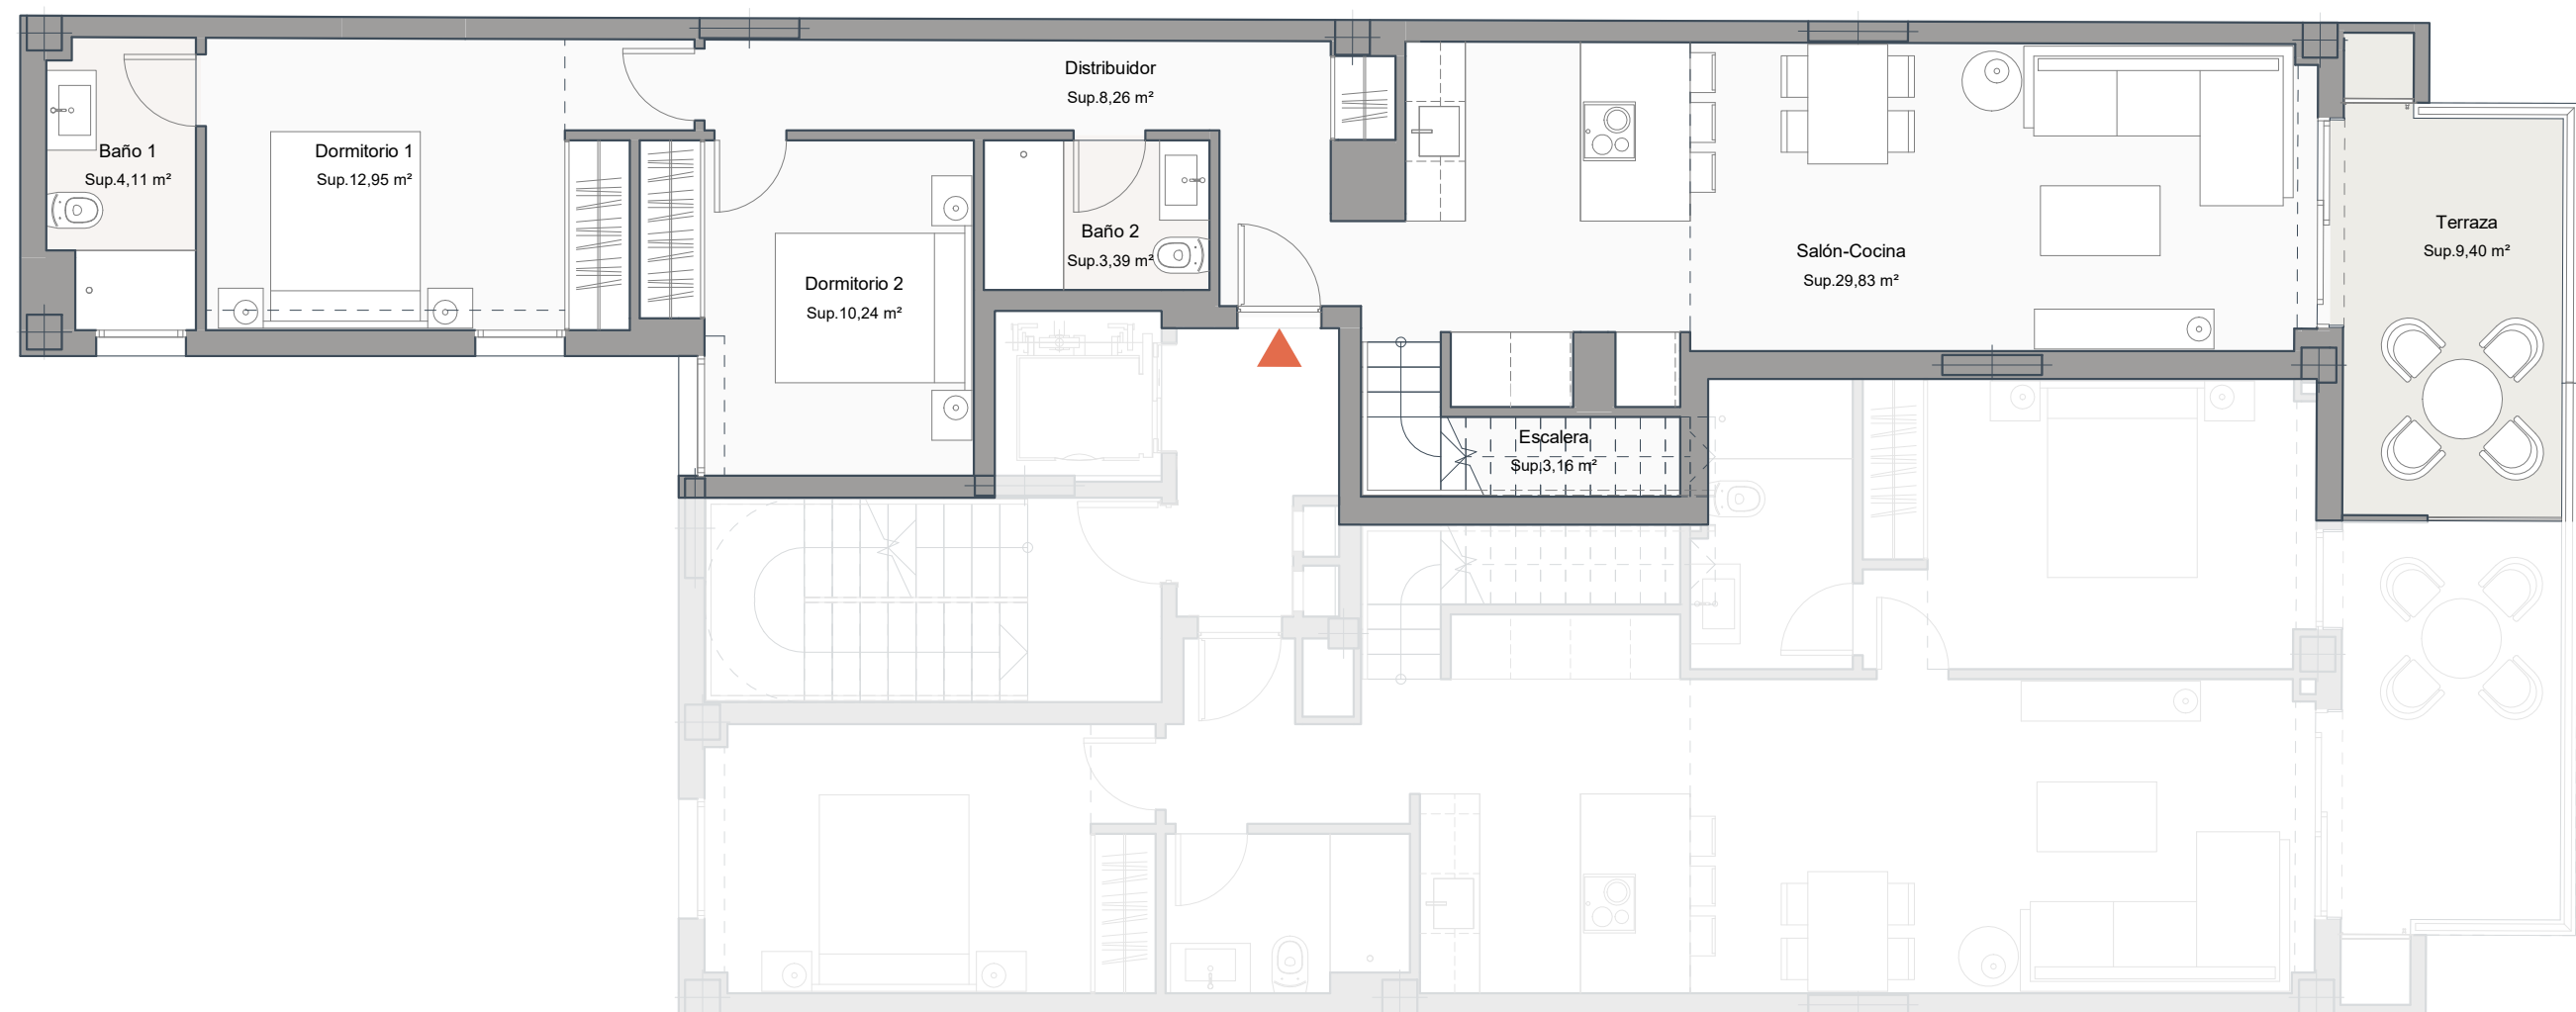

AUSTRIA9


NOTAS:

-La superficie útil s/D 218/2005 incluye la mitad de la superficie del suelo de los espacios exteriores, tales como terrazas, patios... hasta un máximo del 10% de la superficie útil cerrada.

-La superficie construida s/D 218/2005 es la suma de la superficie útil s/D 218/2005 y la superficie de muros y tabiques, midiéndose a ejes los tabiques en aquellos que son separadores con zonas comunes u otras viviendas, y por el exterior cuando son fachadas. Asimismo incluye la parte proporcional de zonas comunes que le corresponde según su coeficiente de participación.


-Podrían producirse pequeñas modificaciones sobre las superficies señaladas por exigencias municipales o modificaciones de índole técnico o constructivo.


PLANTA DE CONJUNTO

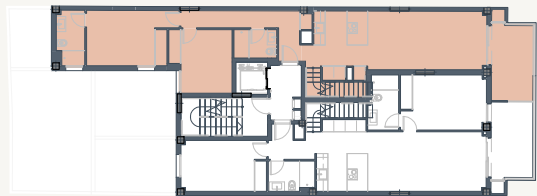

SUPERFICIES DE VIVIENDA

Superficie útil interior	73,42 m²
Superficie terraza privada	9,40 m²
Superficie solarío	44,90 m²
Total superficie útil	127,72 m²
Total superficie útil R.D 218/2005	80,76 m²
Total superficie construida R.D 218/2005 incluye parte proporcional de Z.Z.C.C	128,61 m²

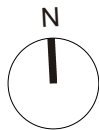

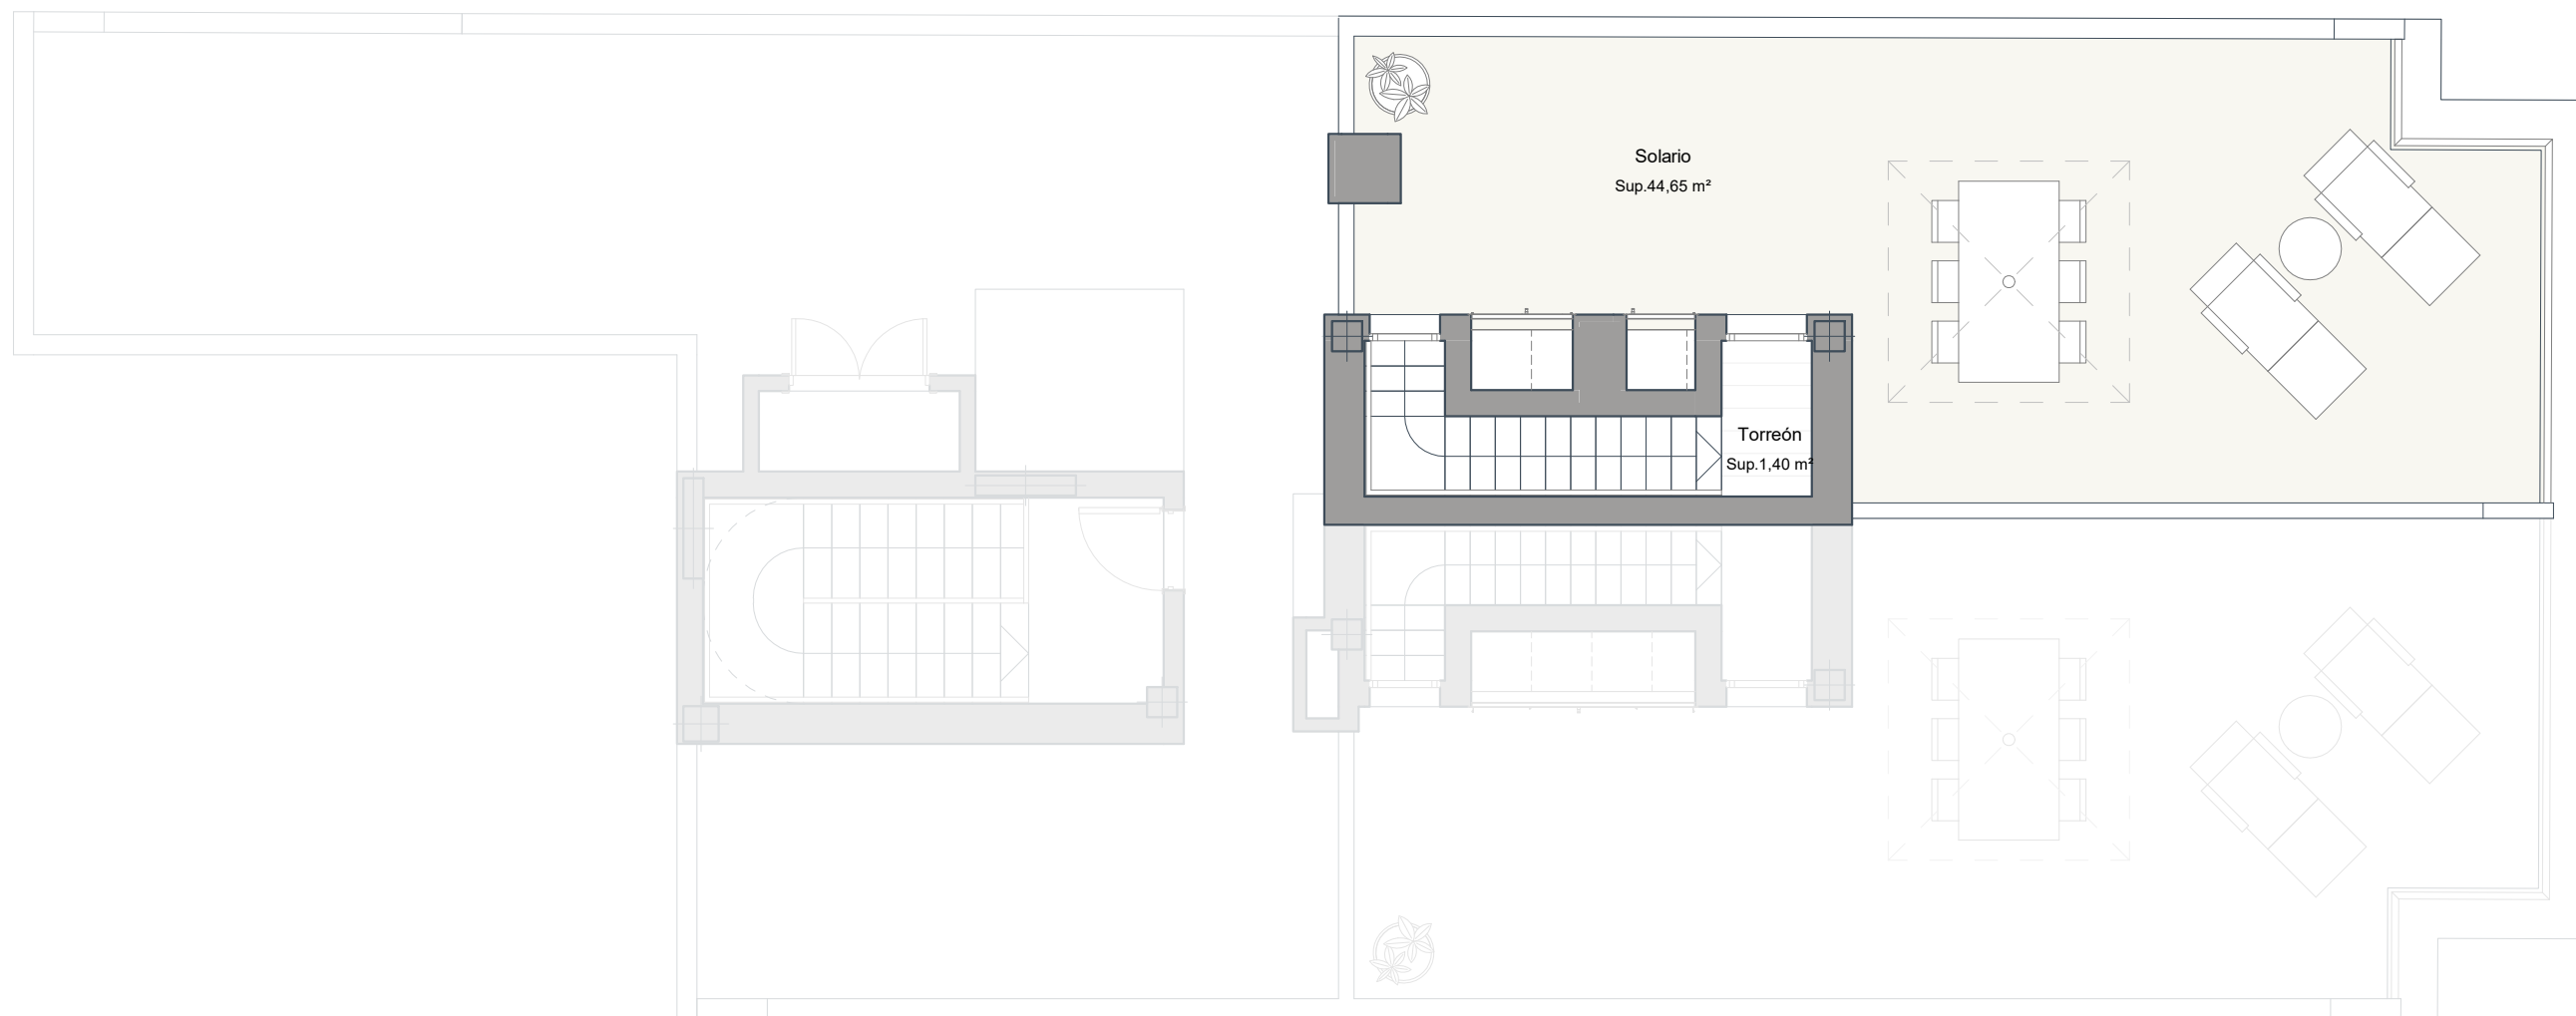

AUSTRIA9


NOTAS:

-La superficie útil s/D 218/2005 incluye la mitad de la superficie del suelo de los espacios exteriores, tales como terrazas, patios... hasta un máximo del 10% de la superficie útil cerrada.

-La superficie construida s/D 218/2005 es la suma de la superficie útil s/D 218/2005 y la superficie de muros y tabiques, midiéndose a ejes los tabiques en aquellos que son separadores con zonas comunes u otras viviendas, y por el exterior cuando son fachadas. Asimismo incluye la parte proporcional de zonas comunes que le corresponde según su coeficiente de participación.

-Podrían producirse pequeñas modificaciones sobre las superficies señaladas por exigencias municipales o modificaciones de índole técnico o constructivo.

PLANTA DE CONJUNTO

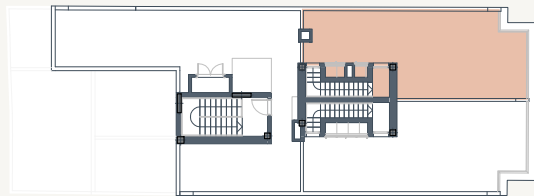


SUPERFICIES DE VIVIENDA

Superficie útil interior	73,42 m²
Superficie terraza privada	9,40 m²
Superficie solario	44,90 m²
Total superficie útil	127,72 m²
Total superficie útil R.D 218/2005	80,76 m²
Total superficie construida R.D 218/2005	128,61 m²

incluye parte proporcional de Z.Z.C.C

TIPO 6A

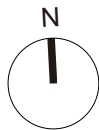

VIVIENDA TIPO 6A - PLANTA 7 - 2 DORMITORIOS

ESCALA | 1:75

PROMUEVE:

TRINIDAD
LIVING S.L.

COMERCIALIZA:





AUSTRIA9


NOTAS:

-La superficie útil s/D 218/2005 incluye la mitad de la superficie del suelo de los espacios exteriores, tales como terrazas, patios... hasta un máximo del 10% de la superficie útil cerrada.

-La superficie construida s/D 218/2005 es la suma de la superficie útil s/D 218/2005 y la superficie de muros y tabiques, midiéndose a ejes los tabiques en aquellos que son separadores con zonas comunes u otras viviendas, y por el exterior cuando son fachadas. Asimismo incluye la parte proporcional de zonas comunes que le corresponde según su coeficiente de participación.


-Podrían producirse pequeñas modificaciones sobre las superficies señaladas por exigencias municipales o modificaciones de índole técnico o constructivo.


PLANTA DE CONJUNTO

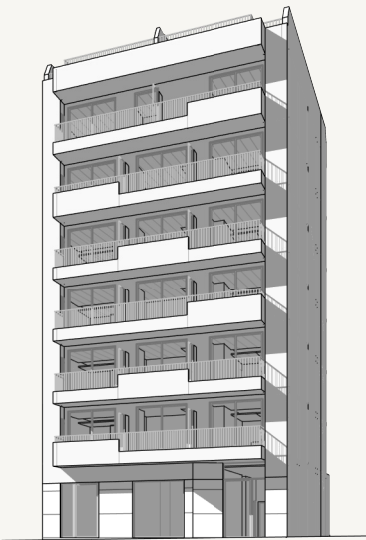

SUPERFICIES DE VIVIENDA

Superficie útil interior	71,44 m²
Superficie terraza privada	9,40 m²
Superficie solario	47,32 m²
Total superficie útil	128,16 m²
Total superficie útil R.D 218/2005	78,58 m²
Total superficie construida R.D 218/2005	143,20 m²
incluye parte proporcional de Z.Z.C.C	

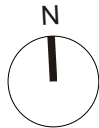

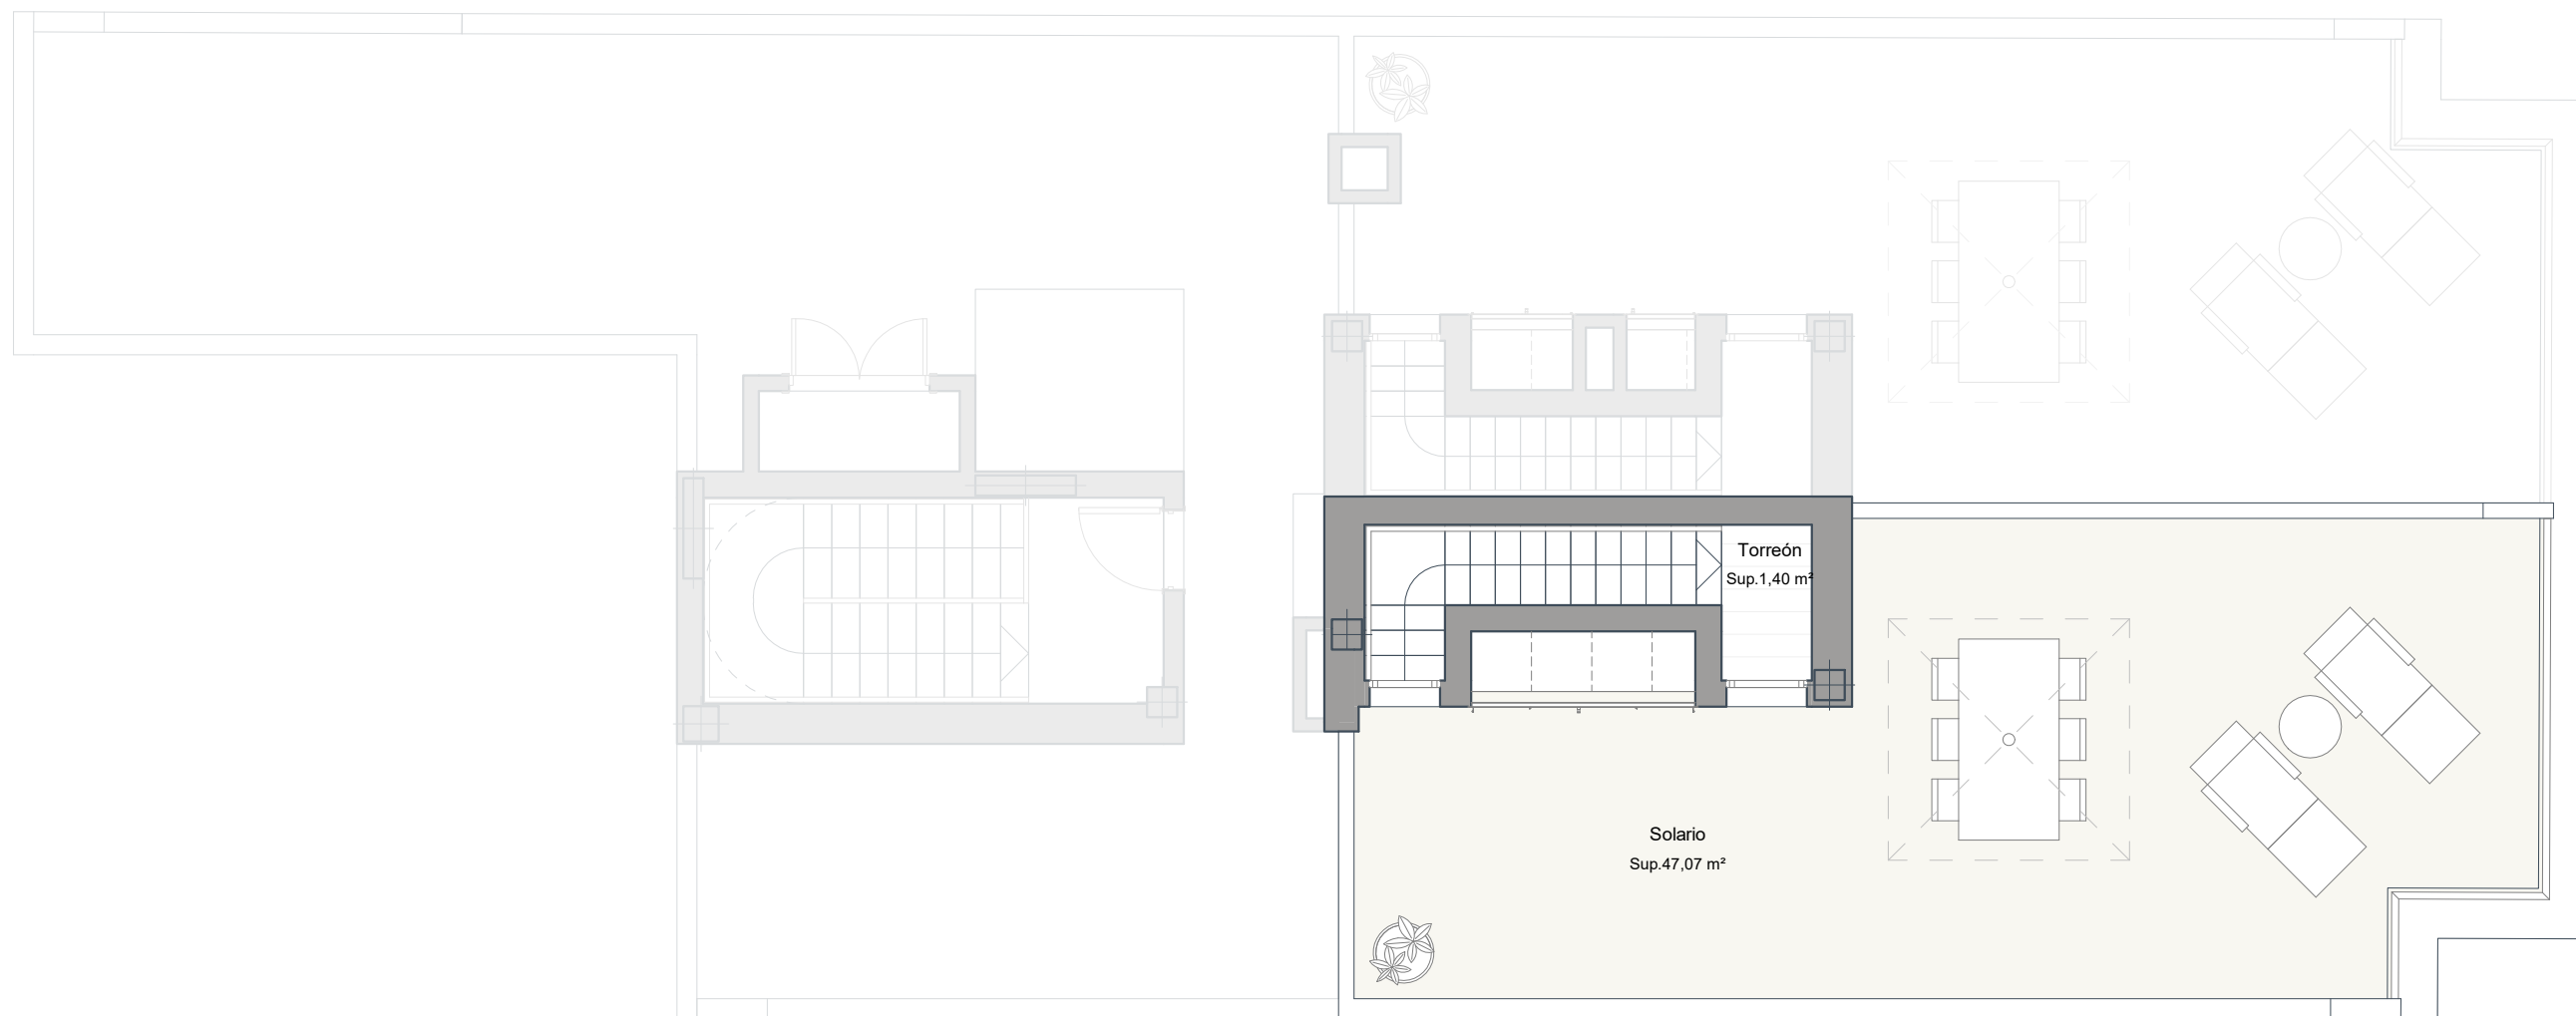

AUSTRIA9


NOTAS:

-La superficie útil s/D 218/2005 incluye la mitad de la superficie del suelo de los espacios exteriores, tales como terrazas, patios... hasta un máximo del 10% de la superficie útil cerrada.

-La superficie construida s/D 218/2005 es la suma de la superficie útil s/D 218/2005 y la superficie de muros y tabiques, midiéndose a ejes los tabiques en aquellos que son separadores con zonas comunes u otras viviendas, y por el exterior cuando son fachadas. Asimismo incluye la parte proporcional de zonas comunes que le corresponde según su coeficiente de participación.

-Podrían producirse pequeñas modificaciones sobre las superficies señaladas por exigencias municipales o modificaciones de índole técnico o constructivo.


PLANTA DE CONJUNTO

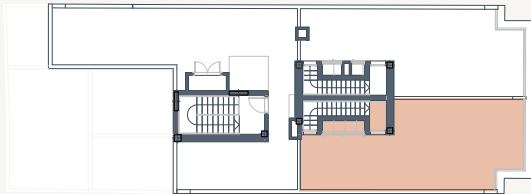

SUPERFICIES DE VIVIENDA

Superficie útil interior	71,44 m²
Superficie terraza privada	9,40 m²
Superficie solario	47,32 m²
Total superficie útil	128,16 m²
Total superficie útil R.D 218/2005	78,58 m²
Total superficie construida R.D 218/2005 incluye parte proporcional de Z.Z.C.C	143,20 m²

TIPO 6B

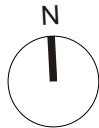

VIVIENDA TIPO 6B - PLANTA 7 - 2 DORMITORIOS


ESCALA | 1:75

PROMUEVE:

TRINIDAD LIVING S.L.

COMERCIALIZA:

inmoplan

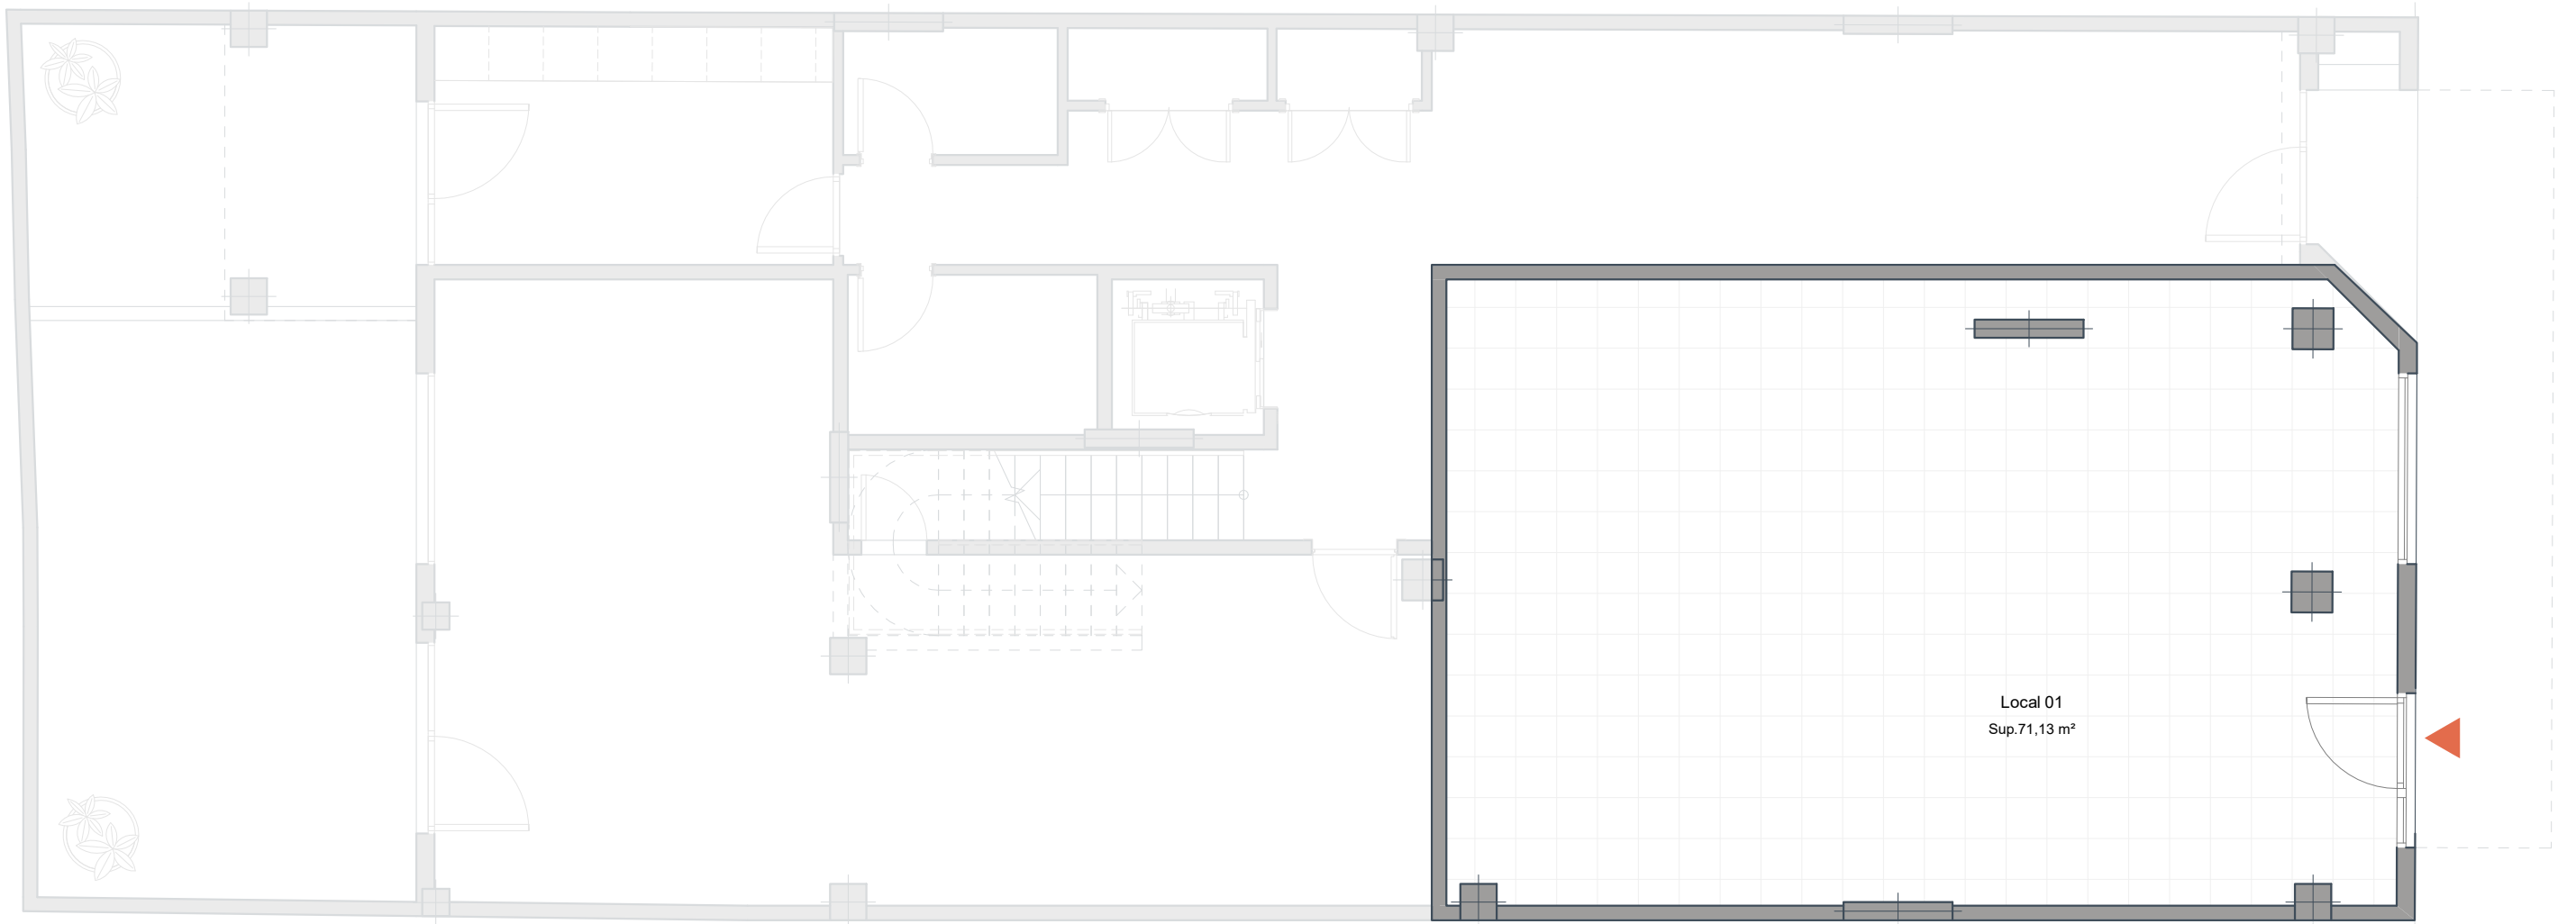

AUSTRIA9



NOTAS:

-La superficie útil s/D 218/2005 incluye la mitad de la superficie del suelo de los espacios exteriores, tales como terrazas, patios... hasta un máximo del 10% de la superficie útil cerrada.

-La superficie construida s/D 218/2005 es la suma de la superficie útil s/D 218/2005 y la superficie de muros y tabiques, midiéndose a ejes los tabiques en aquellos que son separadores con zonas comunes u otras viviendas, y por el exterior cuando son fachadas. Asimismo incluye la parte proporcional de zonas comunes que le corresponde según su coeficiente de participación.

-Podrían producirse pequeñas modificaciones sobre las superficies señaladas por exigencias municipales o modificaciones de índole técnico o constructivo.


PLANTA DE CONJUNTO

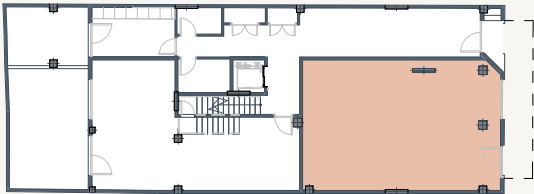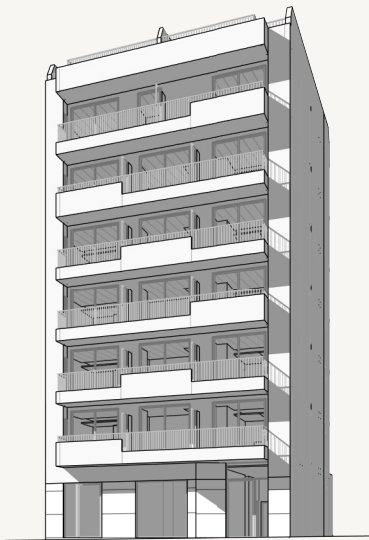

SUPERFICIES DE VIVIENDA

Superficie útil interior	71,49 m ²
Superficie terraza privada	0,00 m ²
Total superficie útil	71,49 m ²
Total superficie útil R.D 218/2005	71,49 m ²
Total superficie construida R.D 218/2005	76,34 m ²
incluye parte proporcional de Z.Z.C.C	

TIPO L1

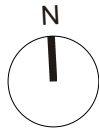

PLANTA BAJA - LOCAL L1


ESCALA | 1:75

PROMUEVE:

TRINIDAD LIVING S.L.

COMERCIALIZA:

 inmoplan

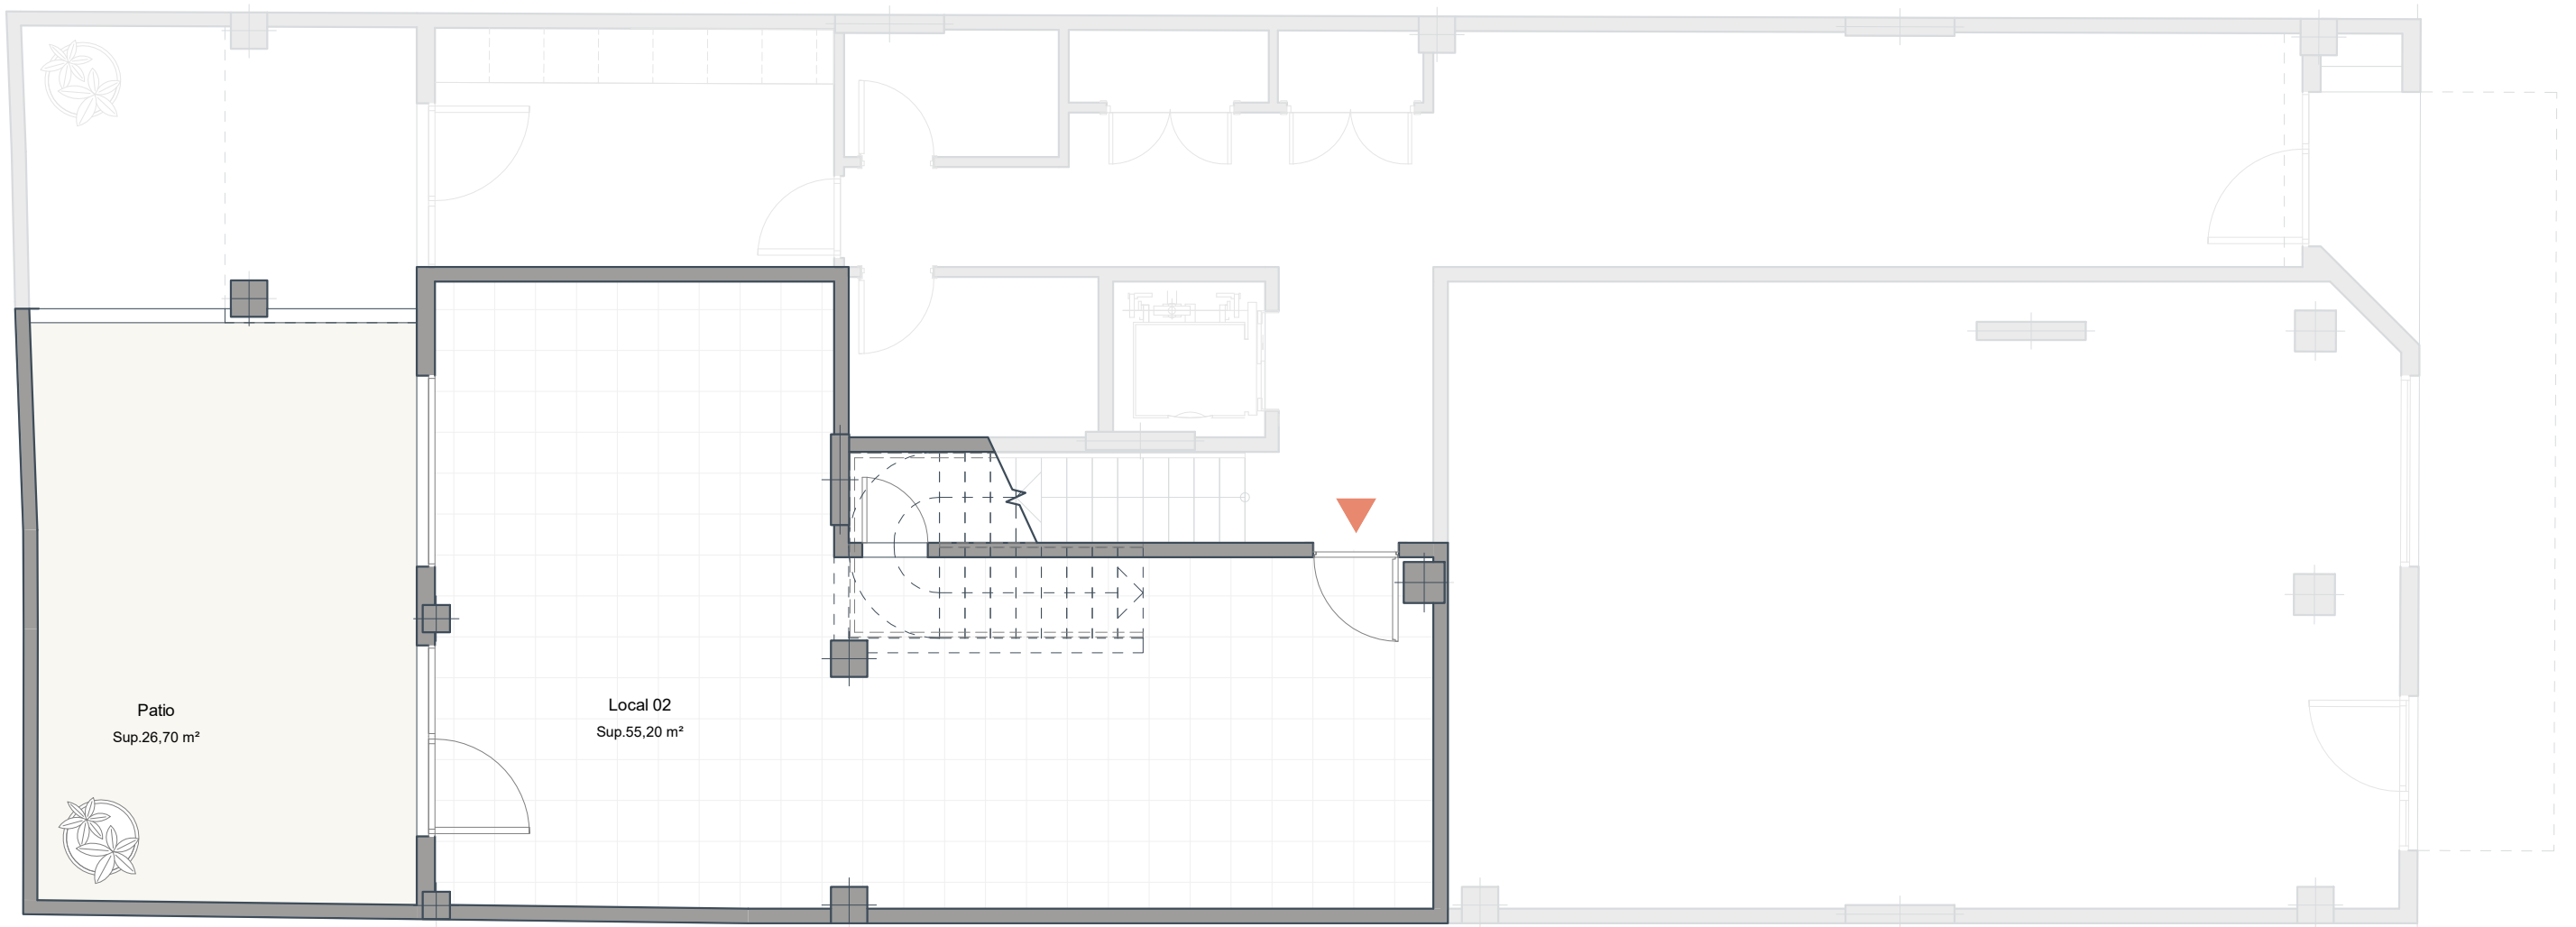

AUSTRIA9



NOTAS:

-La superficie útil s/D 218/2005 incluye la mitad de la superficie del suelo de los espacios exteriores, tales como terrazas, patios... hasta un máximo del 10% de la superficie útil cerrada.

-La superficie construida s/D 218/2005 es la suma de la superficie útil s/D 218/2005 y la superficie de muros y tabiques, midiéndose a ejes los tabiques en aquellos que son separadores con zonas comunes u otras viviendas, y por el exterior cuando son fachadas. Asimismo incluye la parte proporcional de zonas comunes que le corresponde según su coeficiente de participación.

-Podrían producirse pequeñas modificaciones sobre las superficies señaladas por exigencias municipales o modificaciones de índole técnico o constructivo.

PLANTA DE CONJUNTO

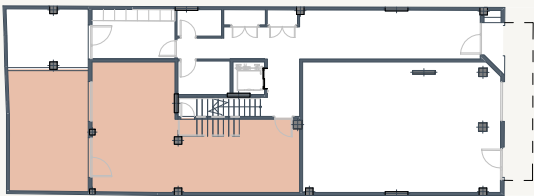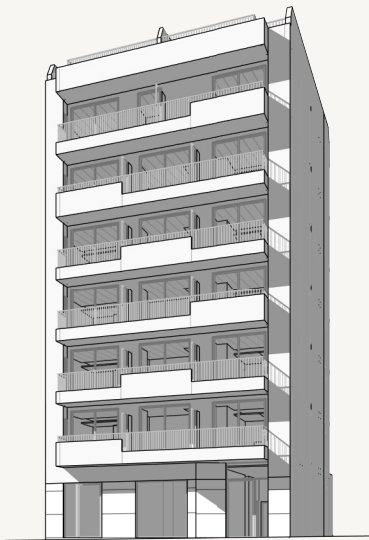


SUPERFICIES DE VIVIENDA

Superficie útil interior	55,49 m²
Superficie terraza privada	0,00 m²
Superficie patio	26,70 m²
Total superficie útil	82,19 m²
Total superficie útil R.D 218/2005	61,04 m²
Total superficie construida R.D 218/2005	81,85 m²

incluye parte proporcional de Z.Z.C.C

TIPO **L2**

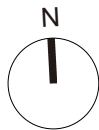

PLANTA BAJA - LOCAL L2

ESCALA | 1:75