


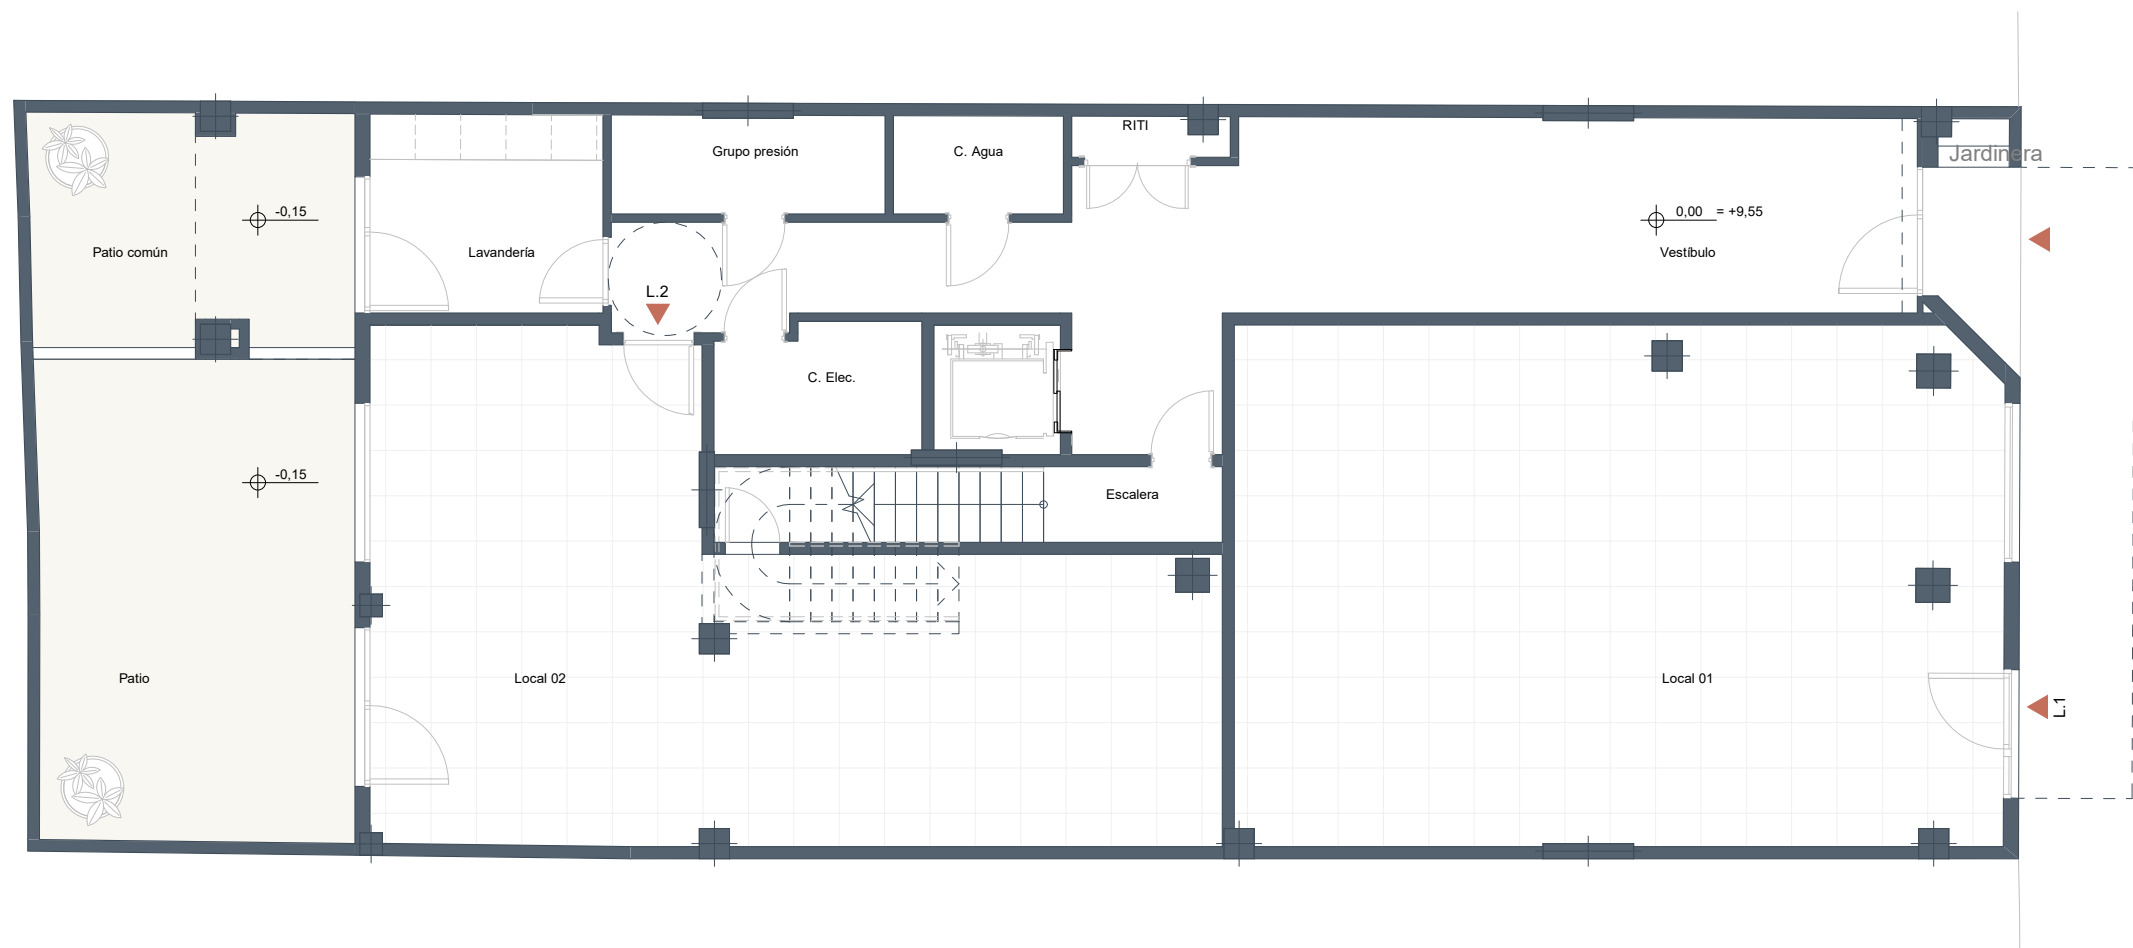


AUSTRIA9

NOTAS:

-La superficie útil s/D 218/2005 incluye la mitad de la superficie del suelo de los espacios exteriores, tales como terrazas, patios... hasta un máximo del 10% de la superficie útil cerrada.

-La superficie construida s/D 218/2005 es la suma de la superficie útil s/D 218/2005 y la superficie de muros y tabiques, midiéndose a ejes los tabiques en aquellos que son separadores con zonas comunes u otras viviendas, y por el exterior cuando son fachadas. Asimismo incluye la parte proporcional de zonas comunes que le corresponde según su coeficiente de participación.

-Podrían producirse pequeñas modificaciones sobre las superficies señaladas por exigencias municipales o modificaciones de índole técnico o constructivo.

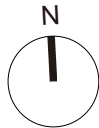




AUSTRIA9

NOTAS:

-La superficie útil s/D 218/2005 incluye la mitad de la superficie del suelo de los espacios exteriores, tales como terrazas, patios... hasta un máximo del 10% de la superficie útil cerrada.

-La superficie construida s/D 218/2005 es la suma de la superficie útil s/D 218/2005 y la superficie de muros y tabiques, midiéndose a ejes los tabiques en aquellos que son separadores con zonas comunes u otras viviendas, y por el exterior cuando son fachadas. Asimismo incluye la parte proporcional de zonas comunes que le corresponde según su coeficiente de participación.

-Podrían producirse pequeñas modificaciones sobre las superficies señaladas por exigencias municipales o modificaciones de índole técnico o constructivo.

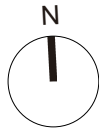




AUSTRIA9

NOTAS:

-La superficie útil s/D 218/2005 incluye la mitad de la superficie del suelo de los espacios exteriores, tales como terrazas, patios... hasta un máximo del 10% de la superficie útil cerrada.

-La superficie construida s/D 218/2005 es la suma de la superficie útil s/D 218/2005 y la superficie de muros y tabiques, midiéndose a ejes los tabiques en aquellos que son separadores con zonas comunes u otras viviendas, y por el exterior cuando son fachadas. Asimismo incluye la parte proporcional de zonas comunes que le corresponde según su coeficiente de participación.

-Podrían producirse pequeñas modificaciones sobre las superficies señaladas por exigencias municipales o modificaciones de índole técnico o constructivo.

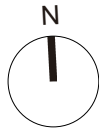




AUSTRIA9

NOTAS:

-La superficie útil s/D 218/2005 incluye la mitad de la superficie del suelo de los espacios exteriores, tales como terrazas, patios... hasta un máximo del 10% de la superficie útil cerrada.

-La superficie construida s/D 218/2005 es la suma de la superficie útil s/D 218/2005 y la superficie de muros y tabiques, midiéndose a ejes los tabiques en aquellos que son separadores con zonas comunes u otras viviendas, y por el exterior cuando son fachadas. Asimismo incluye la parte proporcional de zonas comunes que le corresponde según su coeficiente de participación.

-Podrían producirse pequeñas modificaciones sobre las superficies señaladas por exigencias municipales o modificaciones de índole técnico o constructivo.

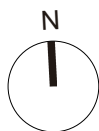




AUSTRIA9

NOTAS:

-La superficie útil s/D 218/2005 incluye la mitad de la superficie del suelo de los espacios exteriores, tales como terrazas, patios... hasta un máximo del 10% de la superficie útil cerrada.

-La superficie construida s/D 218/2005 es la suma de la superficie útil s/D 218/2005 y la superficie de muros y tabiques, midiéndose a ejes los tabiques en aquellos que son separadores con zonas comunes u otras viviendas, y por el exterior cuando son fachadas. Asimismo incluye la parte proporcional de zonas comunes que le corresponde según su coeficiente de participación.

-Podrían producirse pequeñas modificaciones sobre las superficies señaladas por exigencias municipales o modificaciones de índole técnico o constructivo.

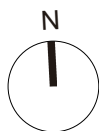



AUSTRIA9

NOTAS:

-La superficie útil s/D 218/2005 incluye la mitad de la superficie del suelo de los espacios exteriores, tales como terrazas, patios... hasta un máximo del 10% de la superficie útil cerrada.

-La superficie construida s/D 218/2005 es la suma de la superficie útil s/D 218/2005 y la superficie de muros y tabiques, midiéndose a ejes los tabiques en aquellos que son separadores con zonas comunes u otras viviendas, y por el exterior cuando son fachadas. Asimismo incluye la parte proporcional de zonas comunes que le corresponde según su coeficiente de participación.

-Podrían producirse pequeñas modificaciones sobre las superficies señaladas por exigencias municipales o modificaciones de índole técnico o constructivo.




AUSTRIA9


NOTAS:

-La superficie útil s/D 218/2005 incluye la mitad de la superficie del suelo de los espacios exteriores, tales como terrazas, patios... hasta un máximo del 10% de la superficie útil cerrada.

-La superficie construida s/D 218/2005 es la suma de la superficie útil s/D 218/2005 y la superficie de muros y tabiques, midiéndose a ejes los tabiques en aquellos que son separadores con zonas comunes u otras viviendas, y por el exterior cuando son fachadas. Asimismo incluye la parte proporcional de zonas comunes que le corresponde según su coeficiente de participación.

-Podrían producirse pequeñas modificaciones sobre las superficies señaladas por exigencias municipales o modificaciones de índole técnico o constructivo.

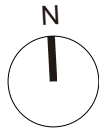

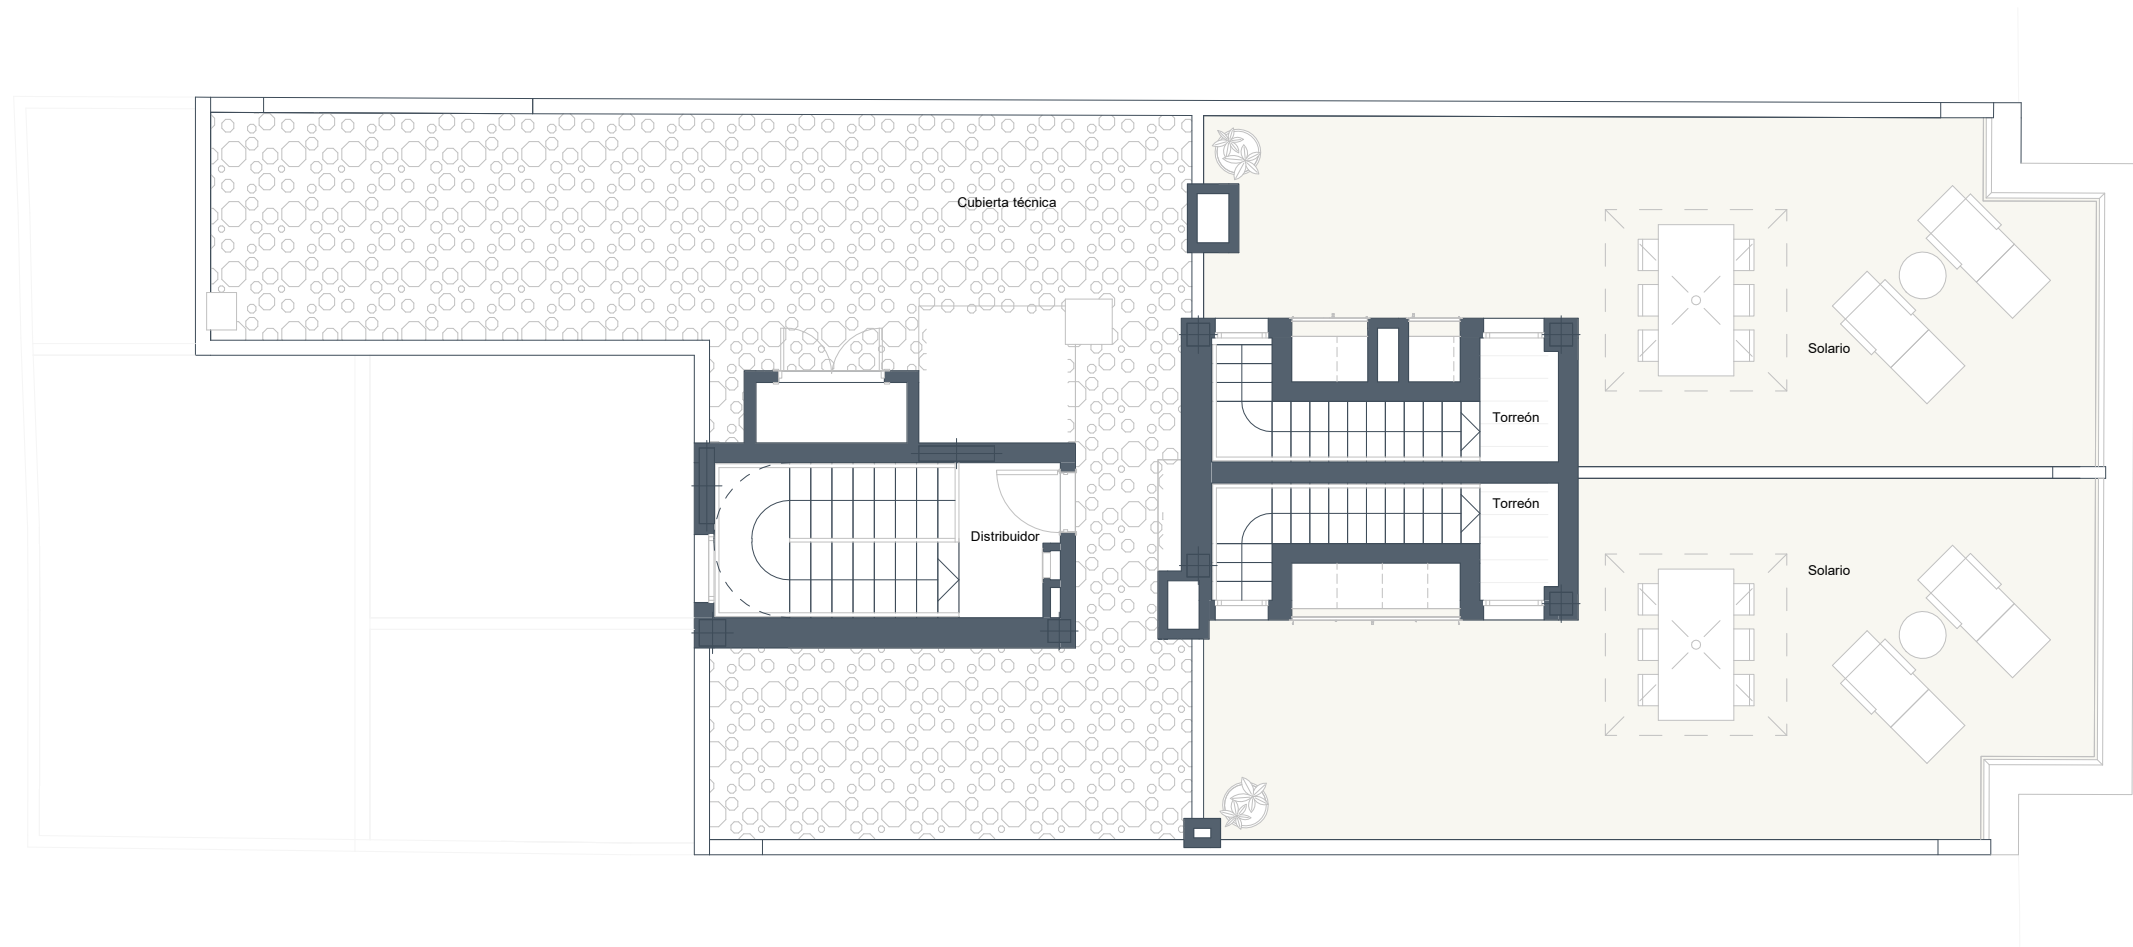


AUSTRIA9

NOTAS:

-La superficie útil s/D 218/2005 incluye la mitad de la superficie del suelo de los espacios exteriores, tales como terrazas, patios... hasta un máximo del 10% de la superficie útil cerrada.

-La superficie construida s/D 218/2005 es la suma de la superficie útil s/D 218/2005 y la superficie de muros y tabiques, midiéndose a ejes los tabiques en aquellos que son separadores con zonas comunes u otras viviendas, y por el exterior cuando son fachadas. Asimismo incluye la parte proporcional de zonas comunes que le corresponde según su coeficiente de participación.

-Podrían producirse pequeñas modificaciones sobre las superficies señaladas por exigencias municipales o modificaciones de índole técnico o constructivo.

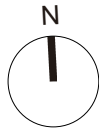



AUSTRIA9



NOTAS:

-La superficie útil s/D 218/2005 incluye la mitad de la superficie del suelo de los espacios exteriores, tales como terrazas, patios... hasta un máximo del 10% de la superficie útil cerrada.

-La superficie construida s/D 218/2005 es la suma de la superficie útil s/D 218/2005 y la superficie de muros y tabiques, midiéndose a ejes los tabiques en aquellos que son separadores con zonas comunes u otras viviendas, y por el exterior cuando son fachadas. Asimismo incluye la parte proporcional de zonas comunes que le corresponde según su coeficiente de participación.

-Podrían producirse pequeñas modificaciones sobre las superficies señaladas por exigencias municipales o modificaciones de índole técnico o constructivo.


PLANTA DE CONJUNTO

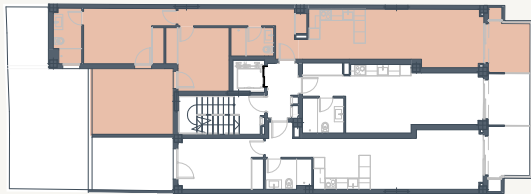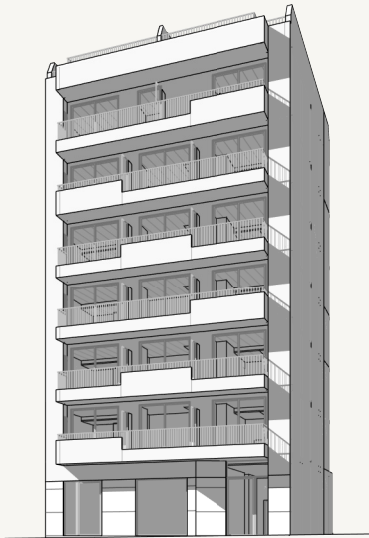

SUPERFICIES DE VIVIENDA

Superficie útil interior	65,41 m²
Superficie terraza privada	6,35 m²
Superficie patio	14,89 m²
Total superficie útil	86,65 m²
Total superficie útil R.D 218/2005	71,95 m²
Total superficie construida R.D 218/2005 incluye parte proporcional de Z.Z.C.C	104,34 m²

TIPO 1A

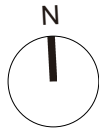

VIVIENDA TIPO 1A - PLANTA 1 - 2 DORMITORIOS


ESCALA | 1:75

PROMUEVE:

TRINIDAD LIVING S.L.

COMERCIALIZA:

inmoplan

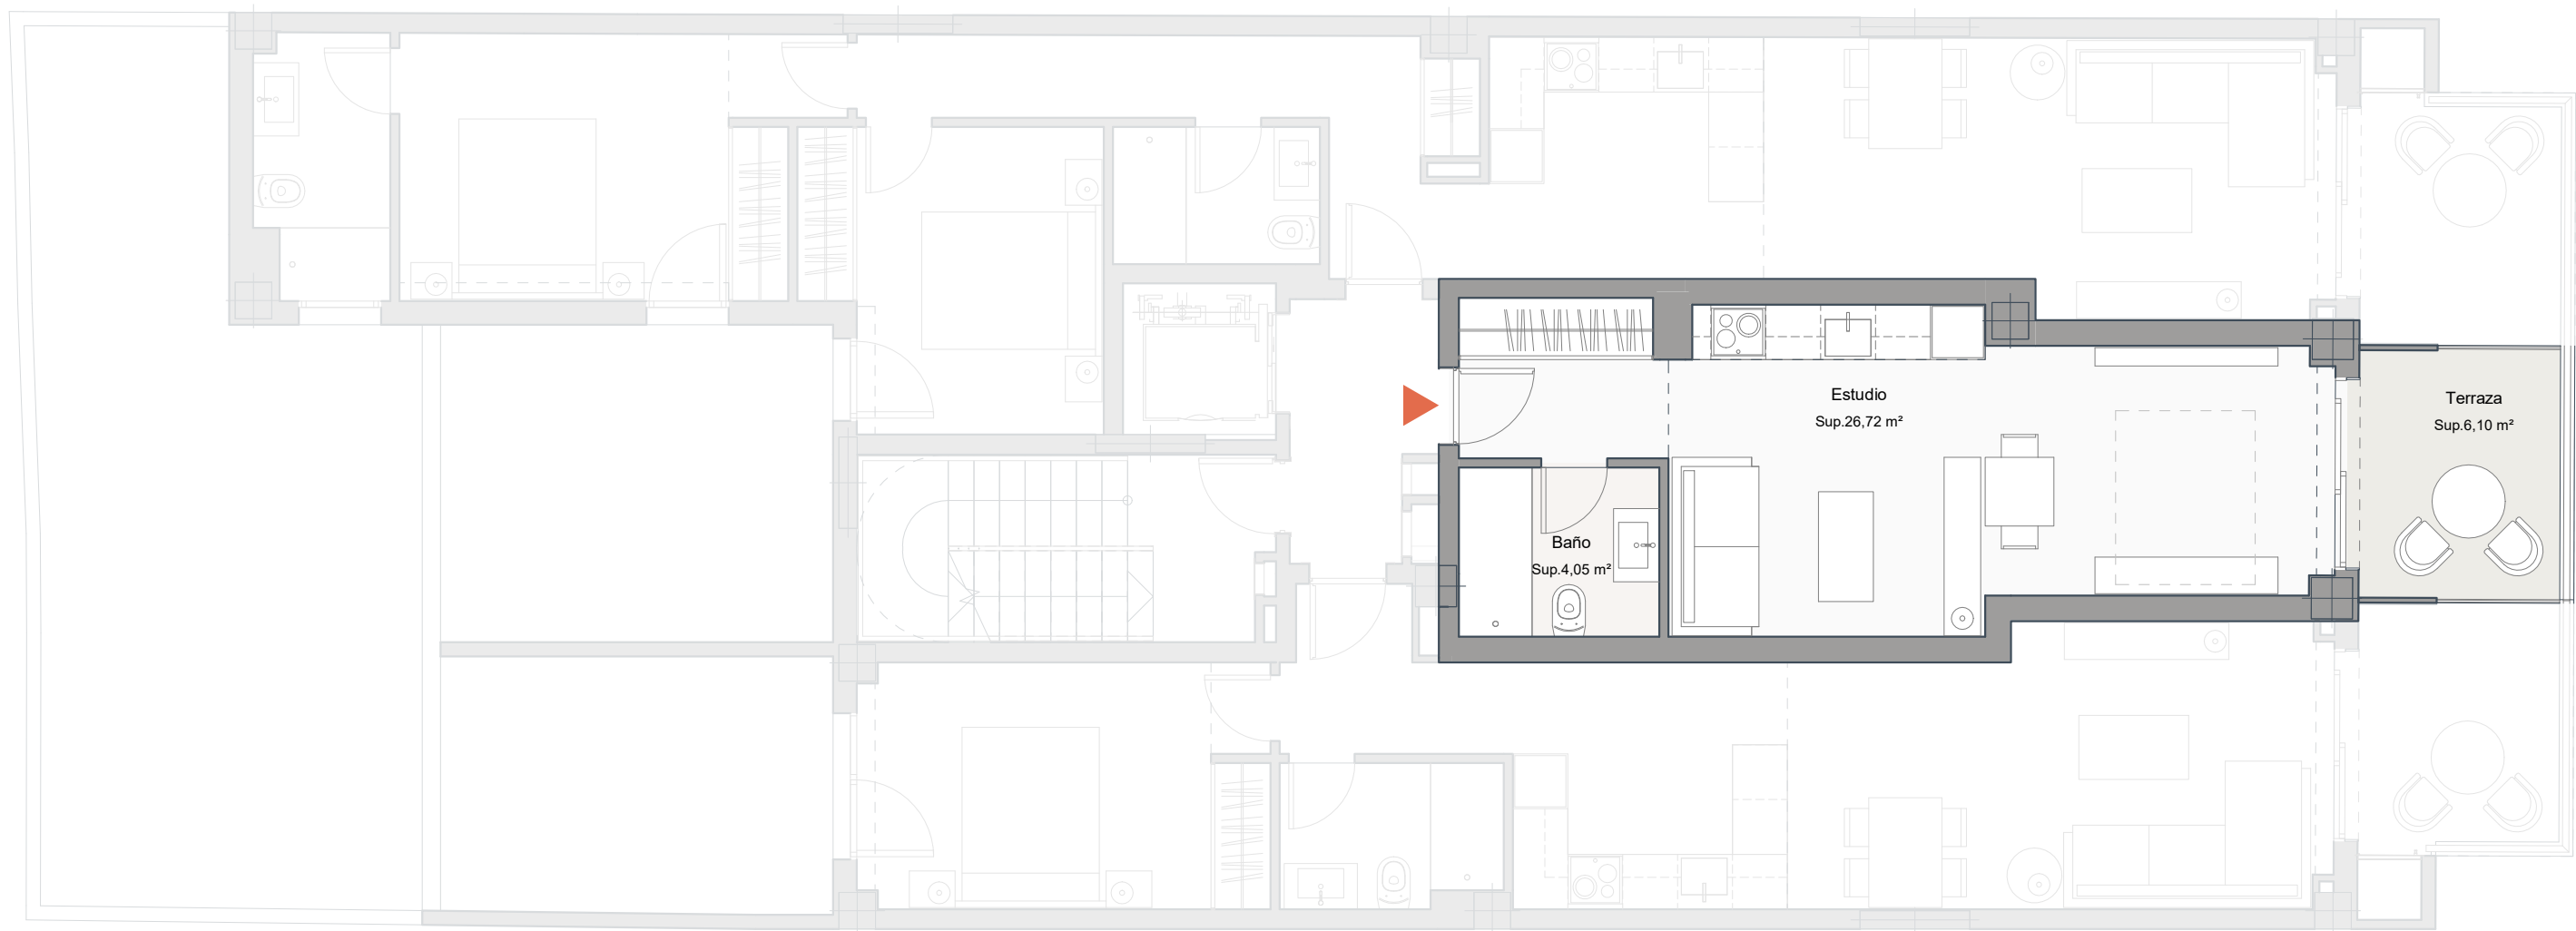

AUSTRIA9



NOTAS:

-La superficie útil s/D 218/2005 incluye la mitad de la superficie del suelo de los espacios exteriores, tales como terrazas, patios... hasta un máximo del 10% de la superficie útil cerrada.

-La superficie construida s/D 218/2005 es la suma de la superficie útil s/D 218/2005 y la superficie de muros y tabiques, midiéndose a ejes los tabiques en aquellos que son separadores con zonas comunes u otras viviendas, y por el exterior cuando son fachadas. Asimismo incluye la parte proporcional de zonas comunes que le corresponde según su coeficiente de participación.

-Podrían producirse pequeñas modificaciones sobre las superficies señaladas por exigencias municipales o modificaciones de índole técnico o constructivo.


PLANTA DE CONJUNTO

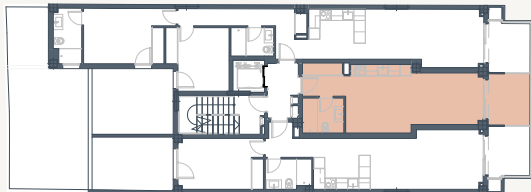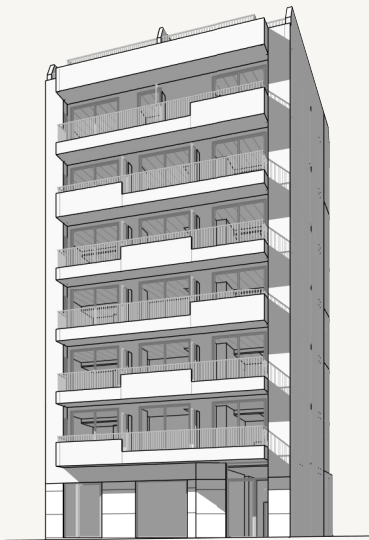

SUPERFICIES DE VIVIENDA

Superficie útil interior	30,77 m²
Superficie terraza privada	6,10 m²
Total superficie útil	36,88 m²
Total superficie útil R.D 218/2005	33,82 m²
Total superficie construida R.D 218/2005 incluye parte proporcional de Z.Z.C.C	46,67 m²

TIPO 1B

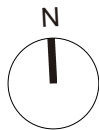

VIVIENDA TIPO 1B - PLANTA 1 - ESTUDIO

ESCALA | 1:75

PROMUEVE:

TRINIDAD LIVING S.L.

COMERCIALIZA:

 inmoplan



AUSTRIA9



NOTAS:

-La superficie útil s/D 218/2005 incluye la mitad de la superficie del suelo de los espacios exteriores, tales como terrazas, patios... hasta un máximo del 10% de la superficie útil cerrada.

-La superficie construida s/D 218/2005 es la suma de la superficie útil s/D 218/2005 y la superficie de muros y tabiques, midiéndose a ejes los tabiques en aquellos que son separadores con zonas comunes u otras viviendas, y por el exterior cuando son fachadas. Asimismo incluye la parte proporcional de zonas comunes que le corresponde según su coeficiente de participación.


-Podrían producirse pequeñas modificaciones sobre las superficies señaladas por exigencias municipales o modificaciones de índole técnico o constructivo.


PLANTA DE CONJUNTO

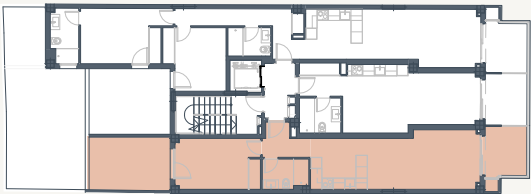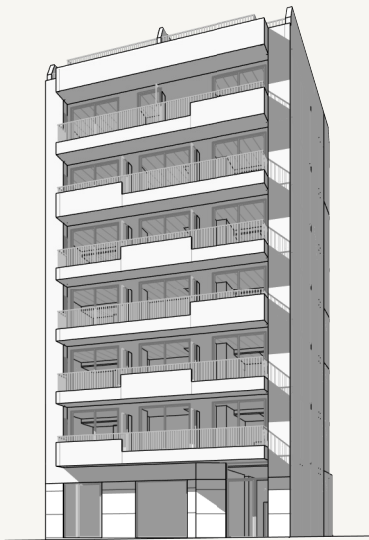

SUPERFICIES DE VIVIENDA

Superficie útil interior	45,15 m²
Superficie terraza privada	6,35 m²
Superficie patio	12,05 m²
Total superficie útil	63,55 m²
Total superficie útil R.D 218/2005	49,67 m²
Total superficie construida R.D 218/2005 incluye parte proporcional de Z.Z.C.C	72,34 m²

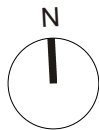

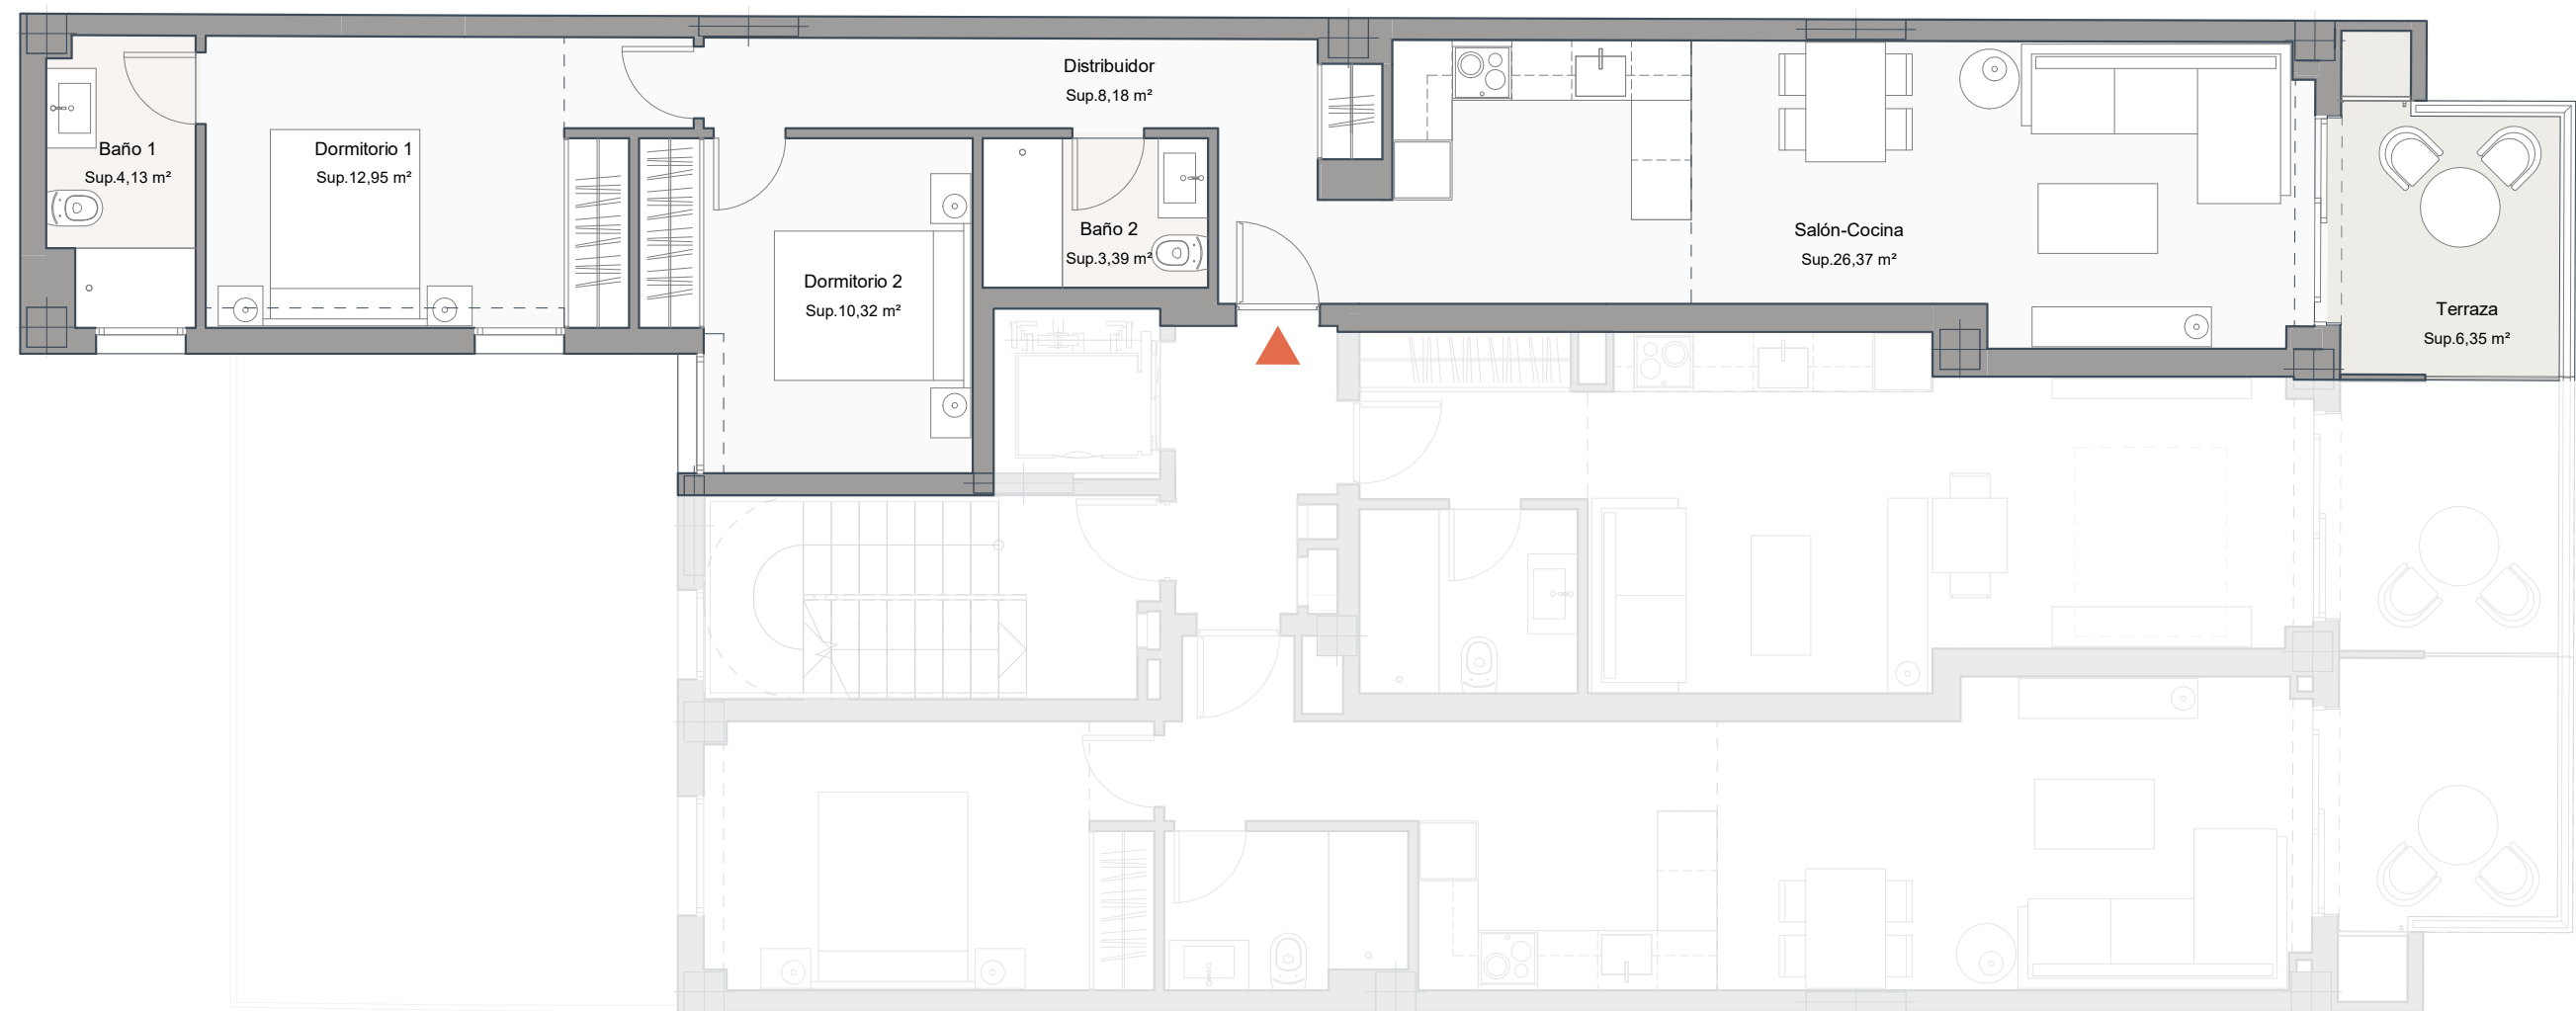

AUSTRIA9


NOTAS:

-La superficie útil s/D 218/2005 incluye la mitad de la superficie del suelo de los espacios exteriores, tales como terrazas, patios... hasta un máximo del 10% de la superficie útil cerrada.

-La superficie construida s/D 218/2005 es la suma de la superficie útil s/D 218/2005 y la superficie de muros y tabiques, midiéndose a ejes los tabiques en aquellos que son separadores con zonas comunes u otras viviendas, y por el exterior cuando son fachadas. Asimismo incluye la parte proporcional de zonas comunes que le corresponde según su coeficiente de participación.

-Podrían producirse pequeñas modificaciones sobre las superficies señaladas por exigencias municipales o modificaciones de índole técnico o constructivo.


PLANTA DE CONJUNTO

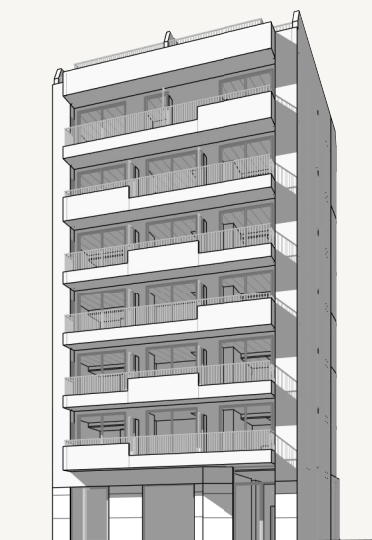

SUPERFICIES DE VIVIENDA

Superficie útil interior	65,34 m ²
Superficie terraza privada	6,35 m ²
Total superficie útil	71,69 m ²
Total superficie útil R.D 218/2005	68,51 m ²
Total superficie construida R.D 218/2005 incluye parte proporcional de Z.Z.C.C	98,99 m ²

TIPO 2A

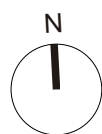

VIVIENDA TIPO 2A - PLANTA 2 - 2 DORMITORIOS


ESCALA | 1:75

PROMUEVE:

TRINIDAD
LIVING S.L.

COMERCIALIZA:



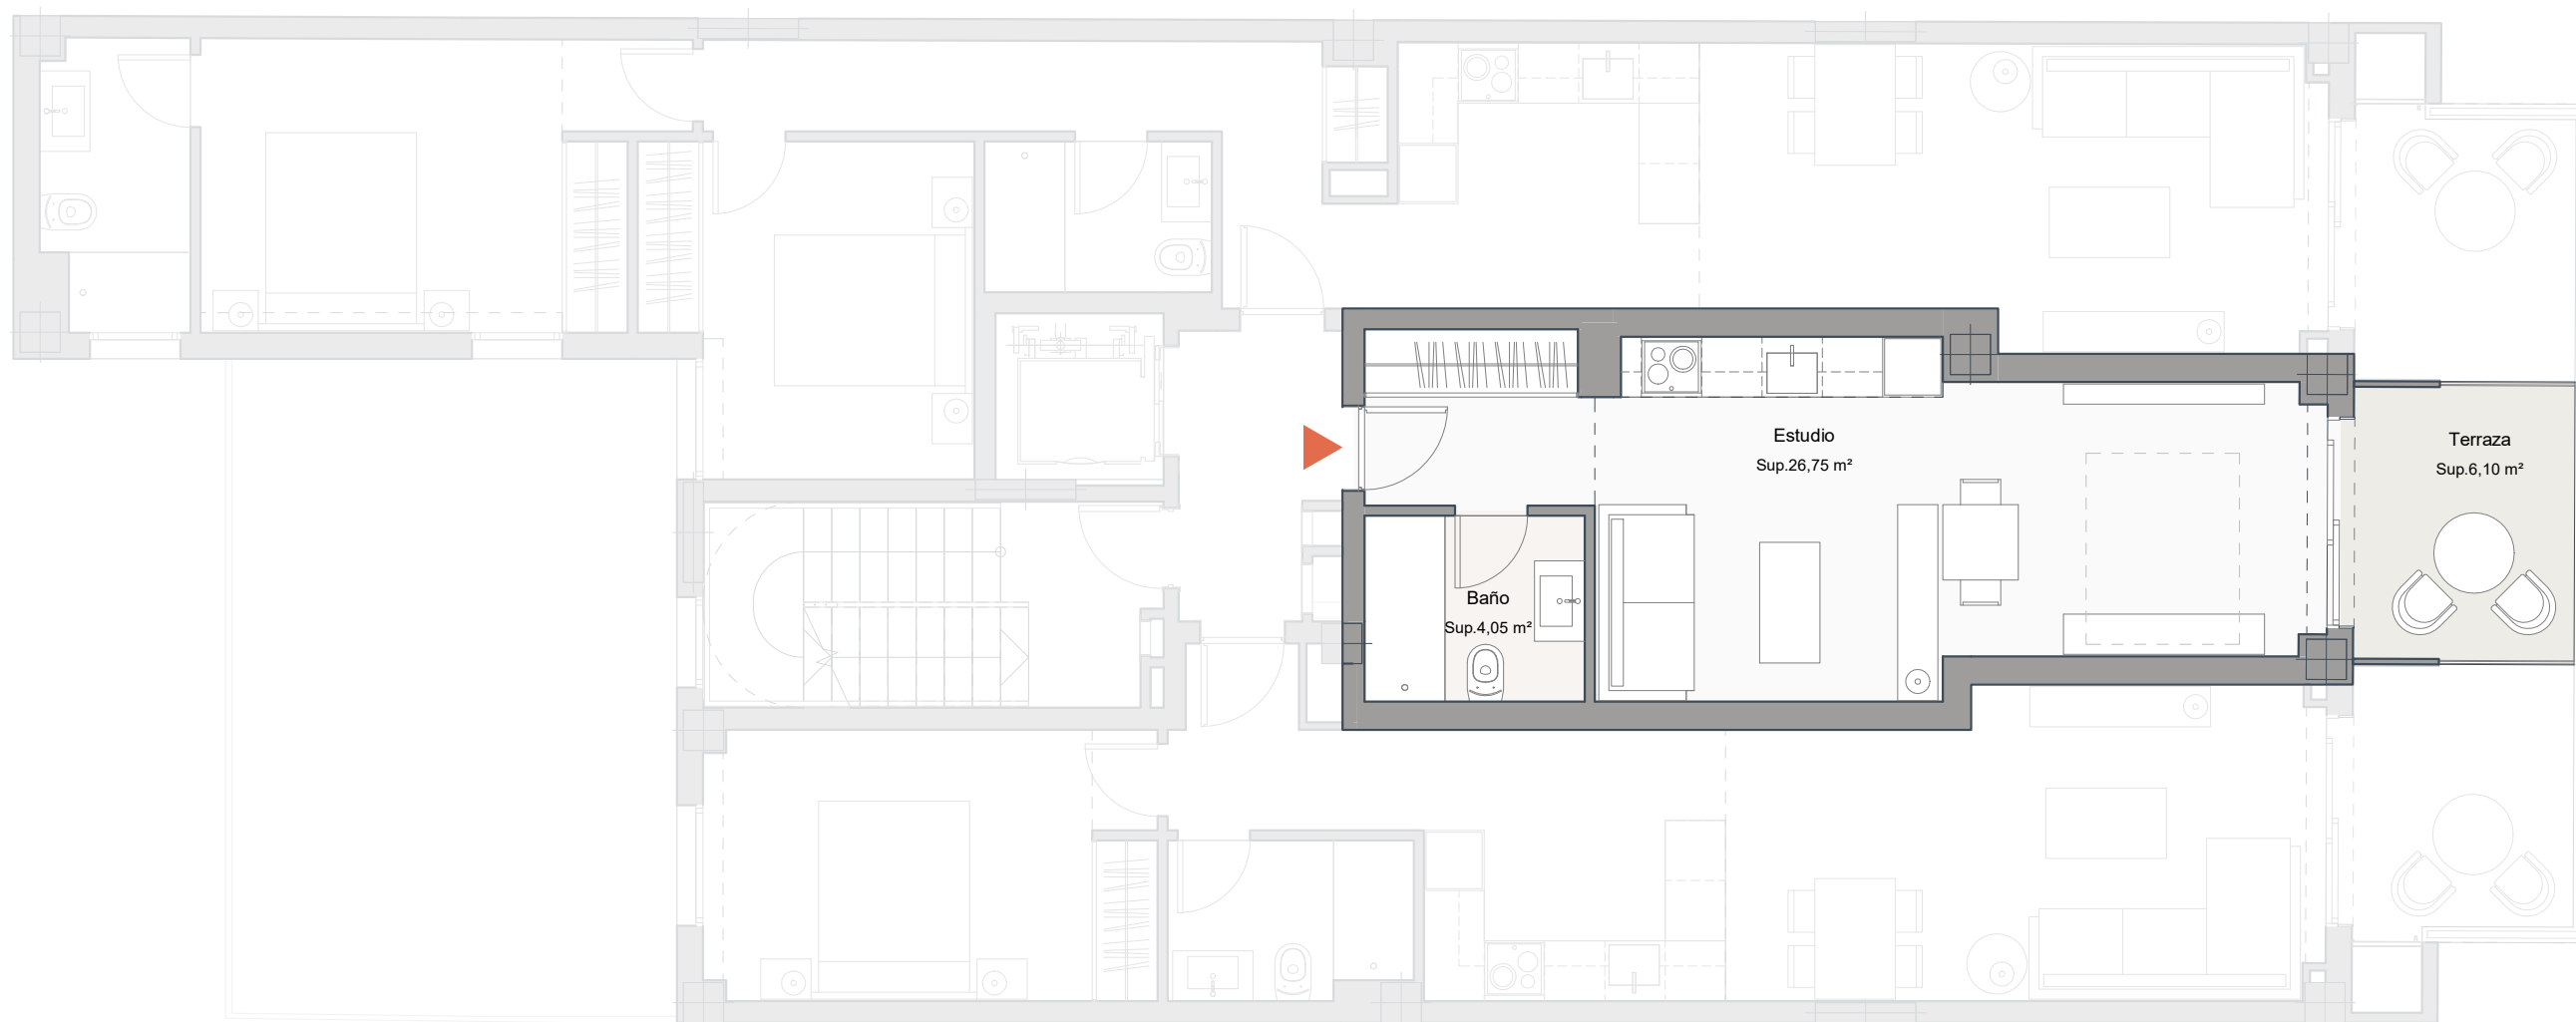


AUSTRIA9

NOTAS:


- La superficie útil s/D 218/2005 incluye la mitad de la superficie del suelo de los espacios exteriores, tales como terrazas, patios... hasta un máximo del 10% de la superficie útil cerrada.
- La superficie construida s/D 218/2005 es la suma de la superficie útil s/D 218/2005 y la superficie de muros y tabiques, midiéndose a ejes los tabiques en aquellos que son separadores con zonas comunes u otras viviendas, y por el exterior cuando son fachadas. Asimismo incluye la parte proporcional de zonas comunes que le corresponde según su coeficiente de participación.
- Podrían producirse pequeñas modificaciones sobre las superficies señaladas por exigencias municipales o modificaciones de índole técnico o constructivo.

PLANTA DE CONJUNTO

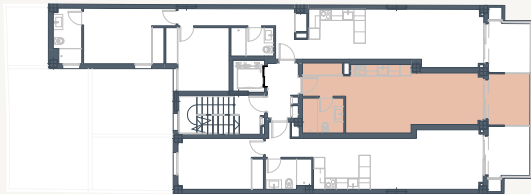

SUPERFICIES DE VIVIENDA

Superficie útil interior	30,80 m²
Superficie terraza privada	6,10 m²
Total superficie útil	36,90 m²
Total superficie útil R.D 218/2005	33,85 m²
Total superficie construida R.D 218/2005 incluye parte proporcional de Z.Z.C.C	46,68 m²

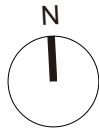



AUSTRIA9

NOTAS:

-La superficie útil s/D 218/2005 incluye la mitad de la superficie del suelo de los espacios exteriores, tales como terrazas, patios... hasta un máximo del 10% de la superficie útil cerrada.

-La superficie construida s/D 218/2005 es la suma de la superficie útil s/D 218/2005 y la superficie de muros y tabiques, midiéndose a ejes los tabiques en aquellos que son separadores con zonas comunes u otras viviendas, y por el exterior cuando son fachadas. Asimismo incluye la parte proporcional de zonas comunes que le corresponde según su coeficiente de participación.

-Podrían producirse pequeñas modificaciones sobre las superficies señaladas por exigencias municipales o modificaciones de índole técnico o constructivo.


PLANTA DE CONJUNTO



SUPERFICIES DE VIVIENDA

Superficie útil interior	45,03 m ²
Superficie terraza privada	6,35 m ²
Total superficie útil	51,38 m ²
Total superficie útil R.D 218/2005	48,21 m ²
Total superficie construida R.D 218/2005 incluye parte proporcional de Z.Z.C.C	69,21 m ²

TIPO 2C

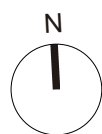

VIVIENDA TIPO 2C - PLANTA 2 - 1 DORMITORIO

ESCALA | 1:75

PROMUEVE:
**TRINIDAD
LIVING S.L.**

COMERCIALIZA:
 **inmoplan**



AUSTRIA9



NOTAS:

-La superficie útil s/D 218/2005 incluye la mitad de la superficie del suelo de los espacios exteriores, tales como terrazas, patios... hasta un máximo del 10% de la superficie útil cerrada.

-La superficie construida s/D 218/2005 es la suma de la superficie útil s/D 218/2005 y la superficie de muros y tabiques, midiéndose a ejes los tabiques en aquellos que son separadores con zonas comunes u otras viviendas, y por el exterior cuando son fachadas. Asimismo incluye la parte proporcional de zonas comunes que le corresponde según su coeficiente de participación.

-Podrían producirse pequeñas modificaciones sobre las superficies señaladas por exigencias municipales o modificaciones de índole técnico o constructivo.


PLANTA DE CONJUNTO

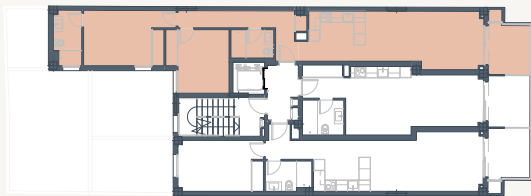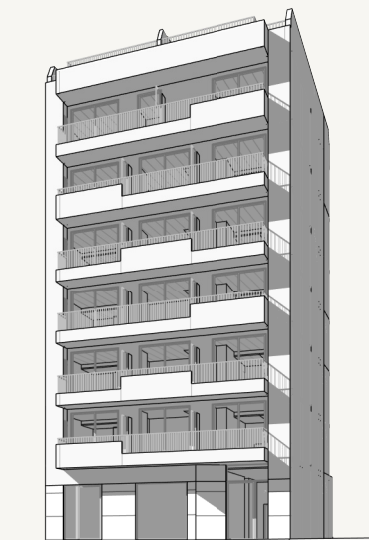

SUPERFICIES DE VIVIENDA

Superficie útil interior	65,25 m ²
Superficie terraza privada	6,35 m ²
Total superficie útil	71,60 m ²
Total superficie útil R.D 218/2005	68,43 m ²
Total superficie construida R.D 218/2005 incluye parte proporcional de Z.Z.C.C	98,97 m ²

TIPO 3A

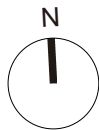

VIVIENDA TIPO 3A - PLANTA 3 - 2 DORMITORIOS


ESCALA | 1:75

PROMUEVE:

TRINIDAD LIVING S.L.

COMERCIALIZA:

inmoplan

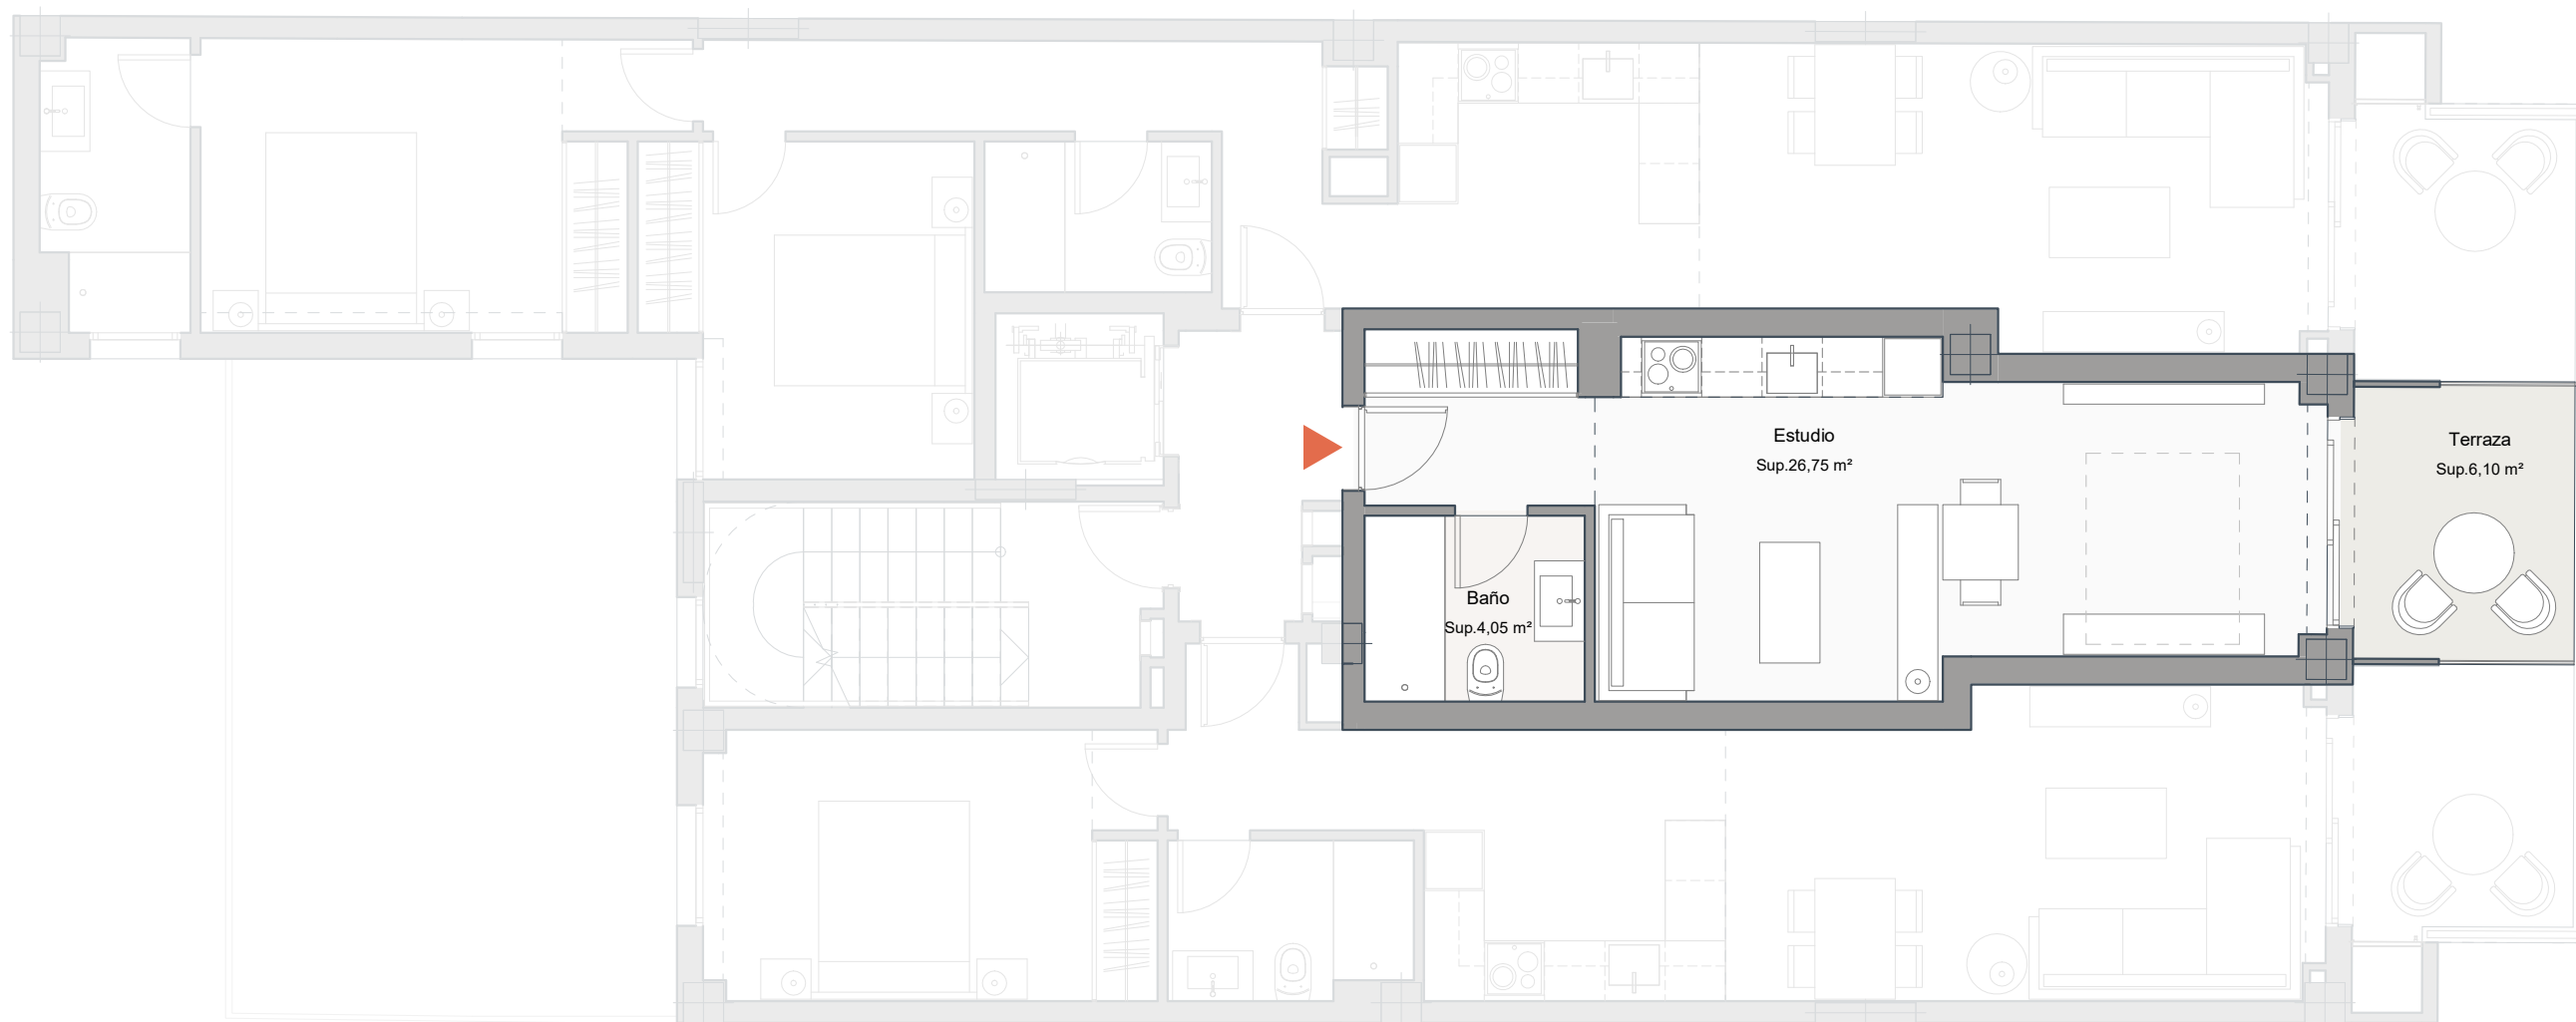

AUSTRIA9



NOTAS:

-La superficie útil s/D 218/2005 incluye la mitad de la superficie del suelo de los espacios exteriores, tales como terrazas, patios... hasta un máximo del 10% de la superficie útil cerrada.

-La superficie construida s/D 218/2005 es la suma de la superficie útil s/D 218/2005 y la superficie de muros y tabiques, midiéndose a ejes los tabiques en aquellos que son separadores con zonas comunes u otras viviendas, y por el exterior cuando son fachadas. Asimismo incluye la parte proporcional de zonas comunes que le corresponde según su coeficiente de participación.

-Podrían producirse pequeñas modificaciones sobre las superficies señaladas por exigencias municipales o modificaciones de índole técnico o constructivo.


PLANTA DE CONJUNTO

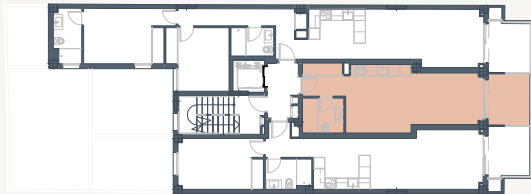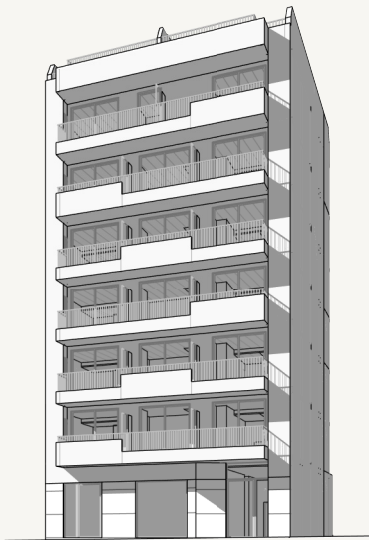

SUPERFICIES DE VIVIENDA

Superficie útil interior	30,80 m ²
Superficie terraza privada	6,10 m ²
Total superficie útil	36,90 m ²
Total superficie útil R.D 218/2005	33,85 m ²
Total superficie construida R.D 218/2005 incluye parte proporcional de Z.Z.C.C	46,68 m ²

TIPO 3B

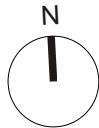

VIVIENDA TIPO 3B - PLANTA 3 - ESTUDIO

ESCALA | 1:75

PROMUEVE:

TRINIDAD LIVING S.L.

COMERCIALIZA:

 inmoplan



AUSTRIA9

NOTAS:

-La superficie útil s/D 218/2005 incluye la mitad de la superficie del suelo de los espacios exteriores, tales como terrazas, patios... hasta un máximo del 10% de la superficie útil cerrada.

-La superficie construida s/D 218/2005 es la suma de la superficie útil s/D 218/2005 y la superficie de muros y tabiques, midiéndose a ejes los tabiques en aquellos que son separadores con zonas comunes u otras viviendas, y por el exterior cuando son fachadas. Asimismo incluye la parte proporcional de zonas comunes que le corresponde según su coeficiente de participación.

-Podrían producirse pequeñas modificaciones sobre las superficies señaladas por exigencias municipales o modificaciones de índole técnico o constructivo.


PLANTA DE CONJUNTO



SUPERFICIES DE VIVIENDA

Superficie útil interior	45,03 m ²
Superficie terraza privada	6,35 m ²
Total superficie útil	51,38 m ²
Total superficie útil R.D 218/2005	48,21 m ²
Total superficie construida R.D 218/2005 incluye parte proporcional de Z.Z.C.C	69,21 m ²

TIPO 3C

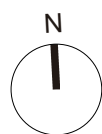


VIVIENDA TIPO 3C - PLANTA 3 - 1 DORMITORIO

ESCALA | 1:75

PROMUEVE:
**TRINIDAD
LIVING S.L.**

COMERCIALIZA:
 **inmoplan**

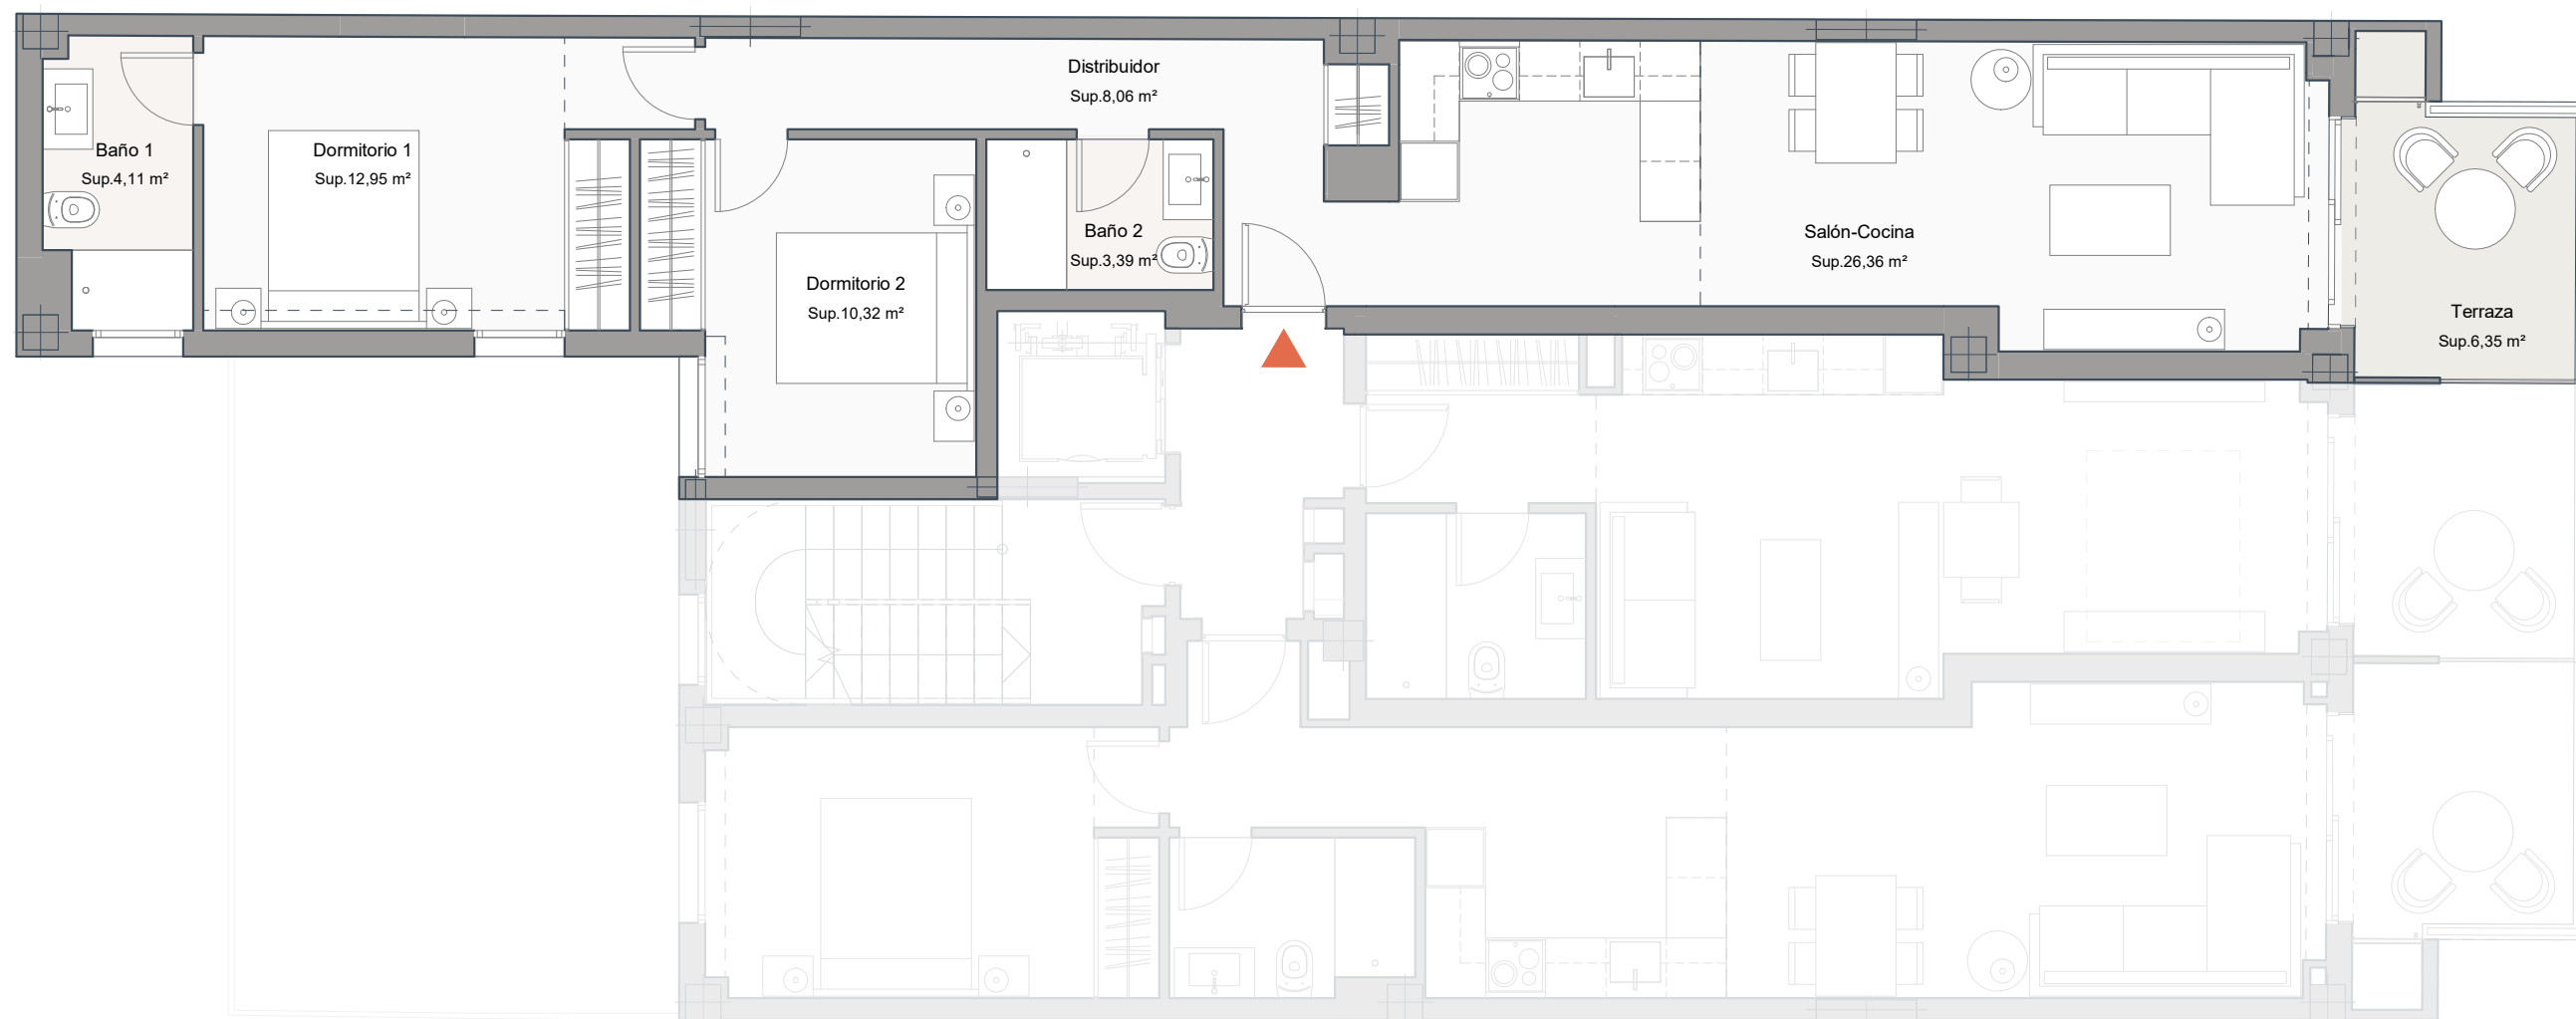

AUSTRIA9



NOTAS:

-La superficie útil s/D 218/2005 incluye la mitad de la superficie del suelo de los espacios exteriores, tales como terrazas, patios... hasta un máximo del 10% de la superficie útil cerrada.

-La superficie construida s/D 218/2005 es la suma de la superficie útil s/D 218/2005 y la superficie de muros y tabiques, midiéndose a ejes los tabiques en aquellos que son separadores con zonas comunes u otras viviendas, y por el exterior cuando son fachadas. Asimismo incluye la parte proporcional de zonas comunes que le corresponde según su coeficiente de participación.


-Podrían producirse pequeñas modificaciones sobre las superficies señaladas por exigencias municipales o modificaciones de índole técnico o constructivo.


PLANTA DE CONJUNTO

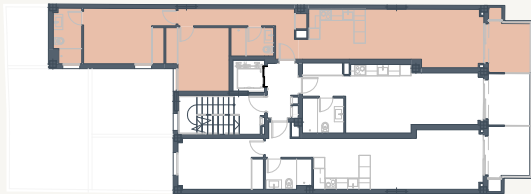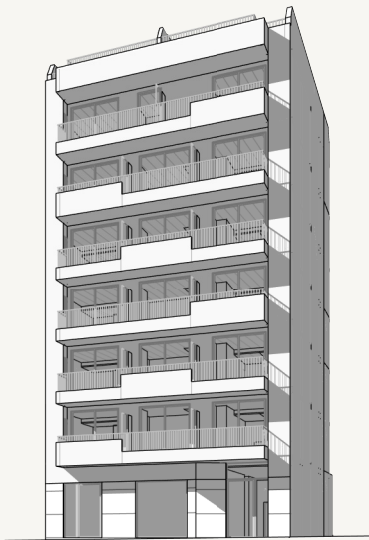

SUPERFICIES DE VIVIENDA

Superficie útil interior	65,18 m²
Superficie terraza privada	6,35 m²
Total superficie útil	71,54 m²
Total superficie útil R.D 218/2005	68,36 m²
Total superficie construida R.D 218/2005 incluye parte proporcional de Z.Z.C.C	98,96 m²

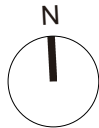

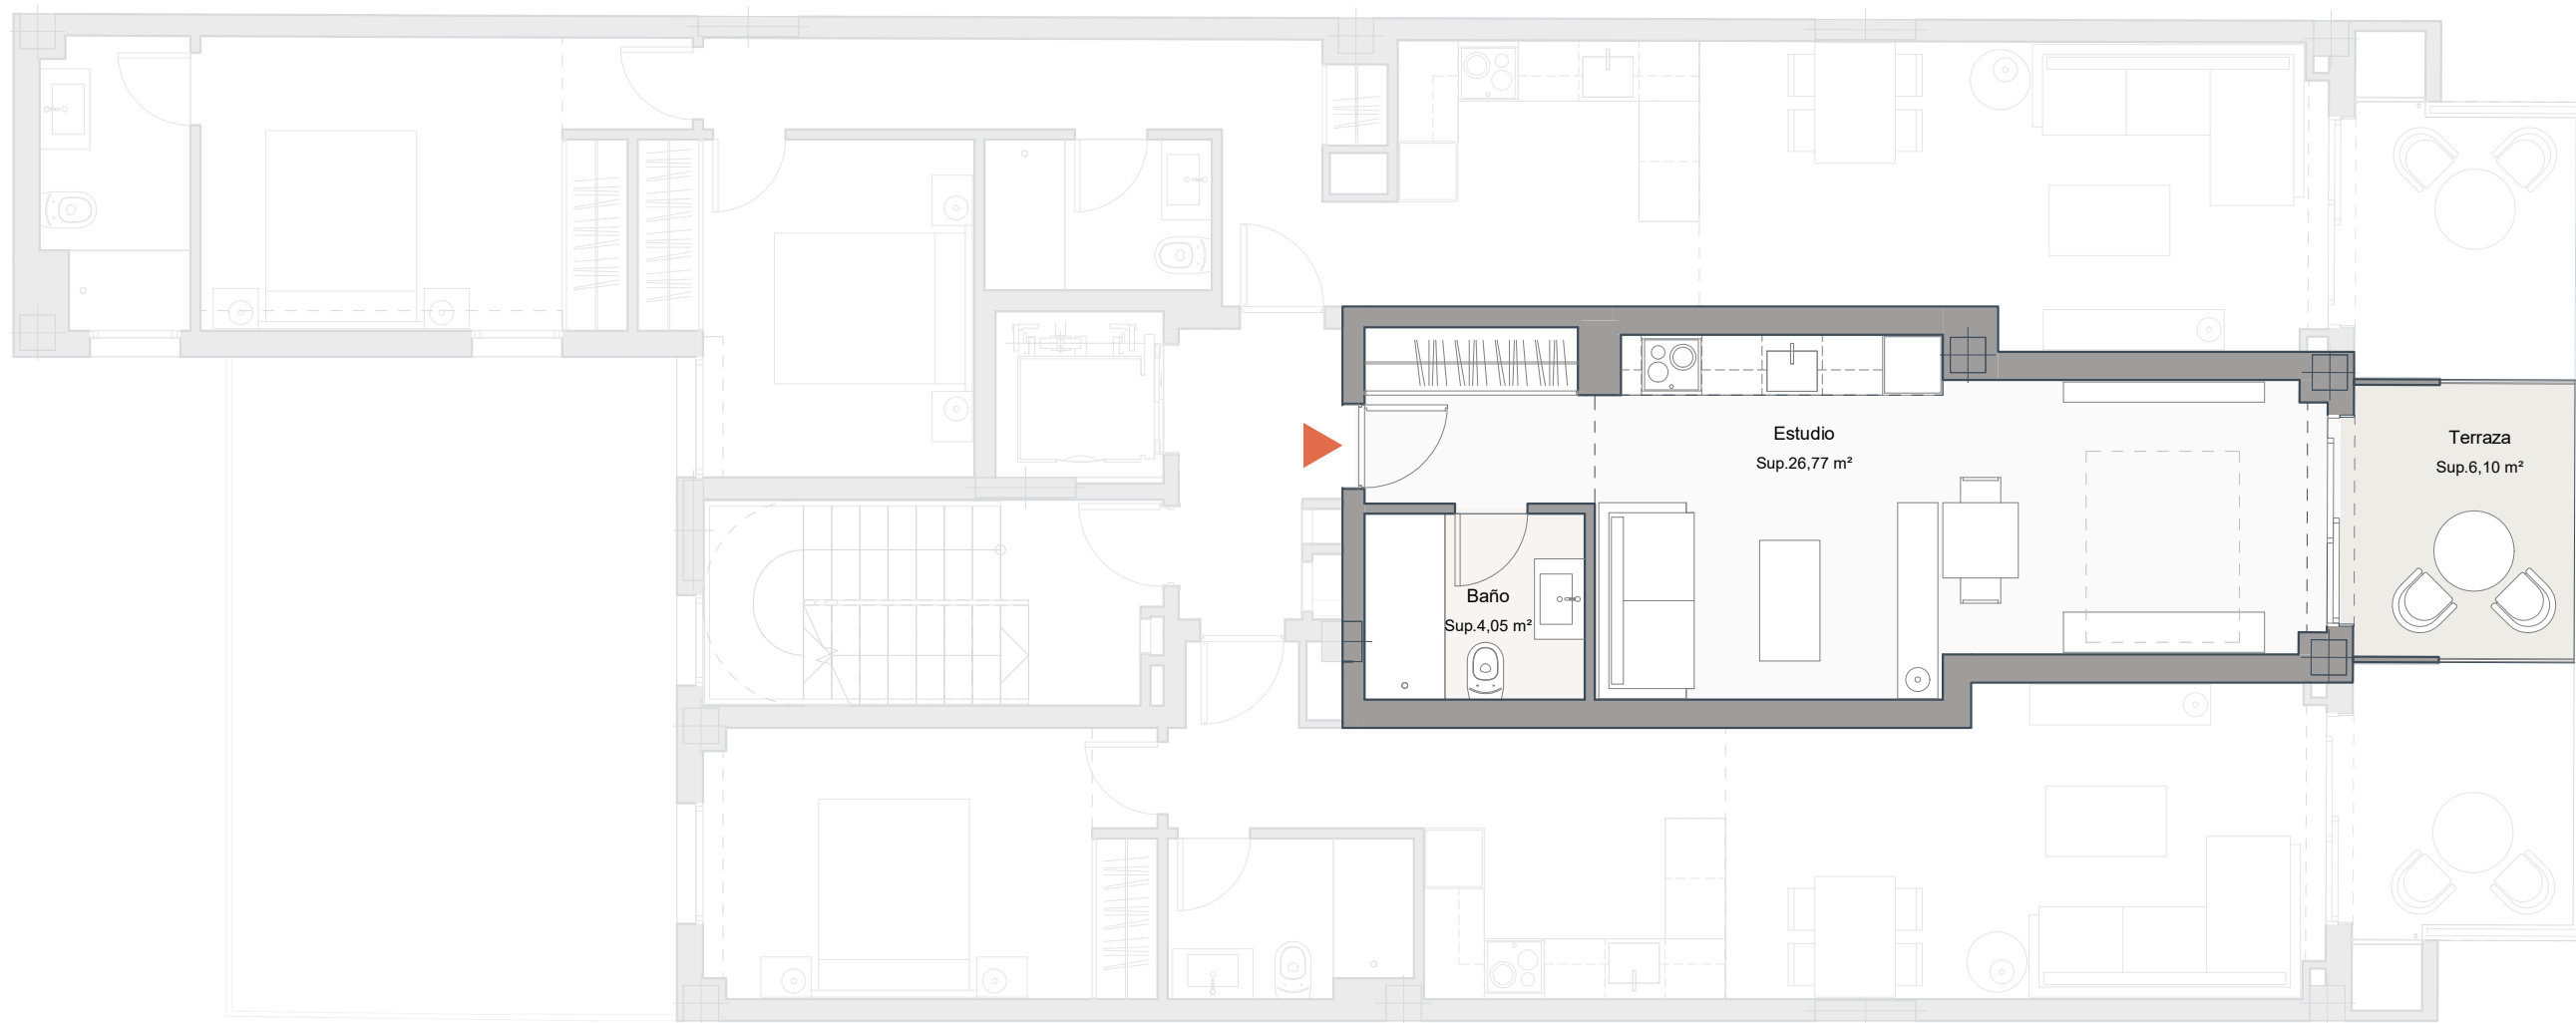

AUSTRIA9



NOTAS:

-La superficie útil s/D 218/2005 incluye la mitad de la superficie del suelo de los espacios exteriores, tales como terrazas, patios... hasta un máximo del 10% de la superficie útil cerrada.

-La superficie construida s/D 218/2005 es la suma de la superficie útil s/D 218/2005 y la superficie de muros y tabiques, midiéndose a ejes los tabiques en aquellos que son separadores con zonas comunes u otras viviendas, y por el exterior cuando son fachadas. Asimismo incluye la parte proporcional de zonas comunes que le corresponde según su coeficiente de participación.


-Podrían producirse pequeñas modificaciones sobre las superficies señaladas por exigencias municipales o modificaciones de índole técnico o constructivo.

PLANTA DE CONJUNTO

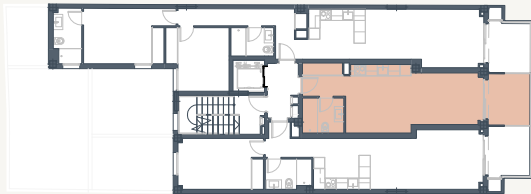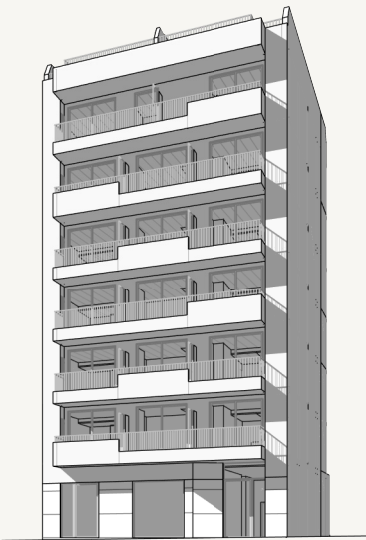

SUPERFICIES DE VIVIENDA

Superficie útil interior	30,82 m²
Superficie terraza privada	6,10 m²
Total superficie útil	36,93 m²
Total superficie útil R.D 218/2005	33,87 m²
Total superficie construida R.D 218/2005	46,68 m²
incluye parte proporcional de Z.Z.C.C	

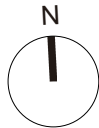



AUSTRIA9



NOTAS:

-La superficie útil s/D 218/2005 incluye la mitad de la superficie del suelo de los espacios exteriores, tales como terrazas, patios... hasta un máximo del 10% de la superficie útil cerrada.

-La superficie construida s/D 218/2005 es la suma de la superficie útil s/D 218/2005 y la superficie de muros y tabiques, midiéndose a ejes los tabiques en aquellos que son separadores con zonas comunes u otras viviendas, y por el exterior cuando son fachadas. Asimismo incluye la parte proporcional de zonas comunes que le corresponde según su coeficiente de participación.


-Podrían producirse pequeñas modificaciones sobre las superficies señaladas por exigencias municipales o modificaciones de índole técnico o constructivo.

PLANTA DE CONJUNTO

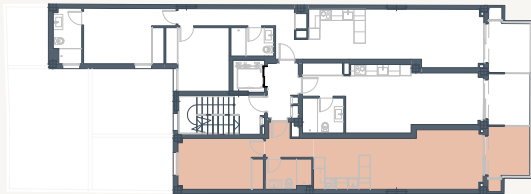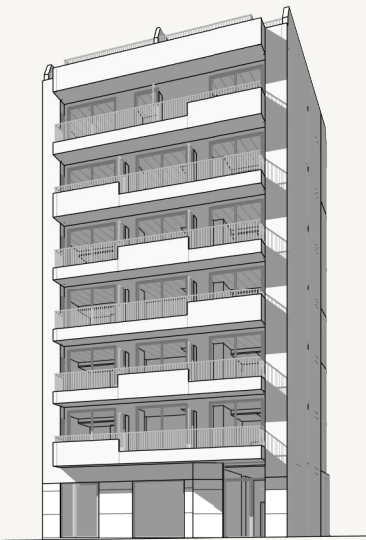

SUPERFICIES DE VIVIENDA

Superficie útil interior	45,02 m²
Superficie terraza privada	6,35 m²
Total superficie útil	51,38 m²
Total superficie útil R.D 218/2005	48,20 m²
Total superficie construida R.D 218/2005	69,20 m²
incluye parte proporcional de Z.Z.C.C	

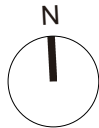



AUSTRIA9



NOTAS:

-La superficie útil s/D 218/2005 incluye la mitad de la superficie del suelo de los espacios exteriores, tales como terrazas, patios... hasta un máximo del 10% de la superficie útil cerrada.

-La superficie construida s/D 218/2005 es la suma de la superficie útil s/D 218/2005 y la superficie de muros y tabiques, midiéndose a ejes los tabiques en aquellos que son separadores con zonas comunes u otras viviendas, y por el exterior cuando son fachadas. Asimismo incluye la parte proporcional de zonas comunes que le corresponde según su coeficiente de participación.

-Podrían producirse pequeñas modificaciones sobre las superficies señaladas por exigencias municipales o modificaciones de índole técnico o constructivo.


PLANTA DE CONJUNTO

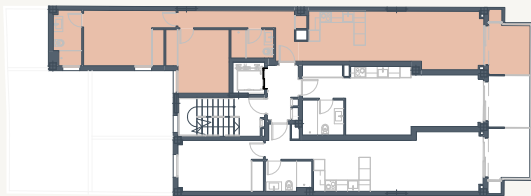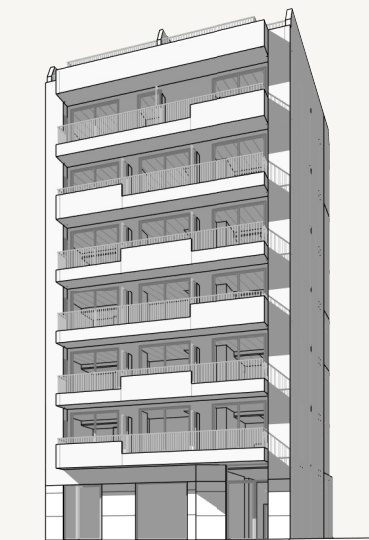

SUPERFICIES DE VIVIENDA


Superficie útil interior	65,11 m²
Superficie terraza privada	6,35 m²
Total superficie útil	71,46 m²
Total superficie útil R.D 218/2005	68,29 m²
Total superficie construida R.D 218/2005 incluye parte proporcional de Z.Z.C.C	98,94 m²

TIPO 5A

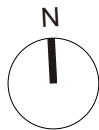

VIVIENDA TIPO 5A - PLANTA 5 - 2 DORMITORIOS

ESCALA | 1:75

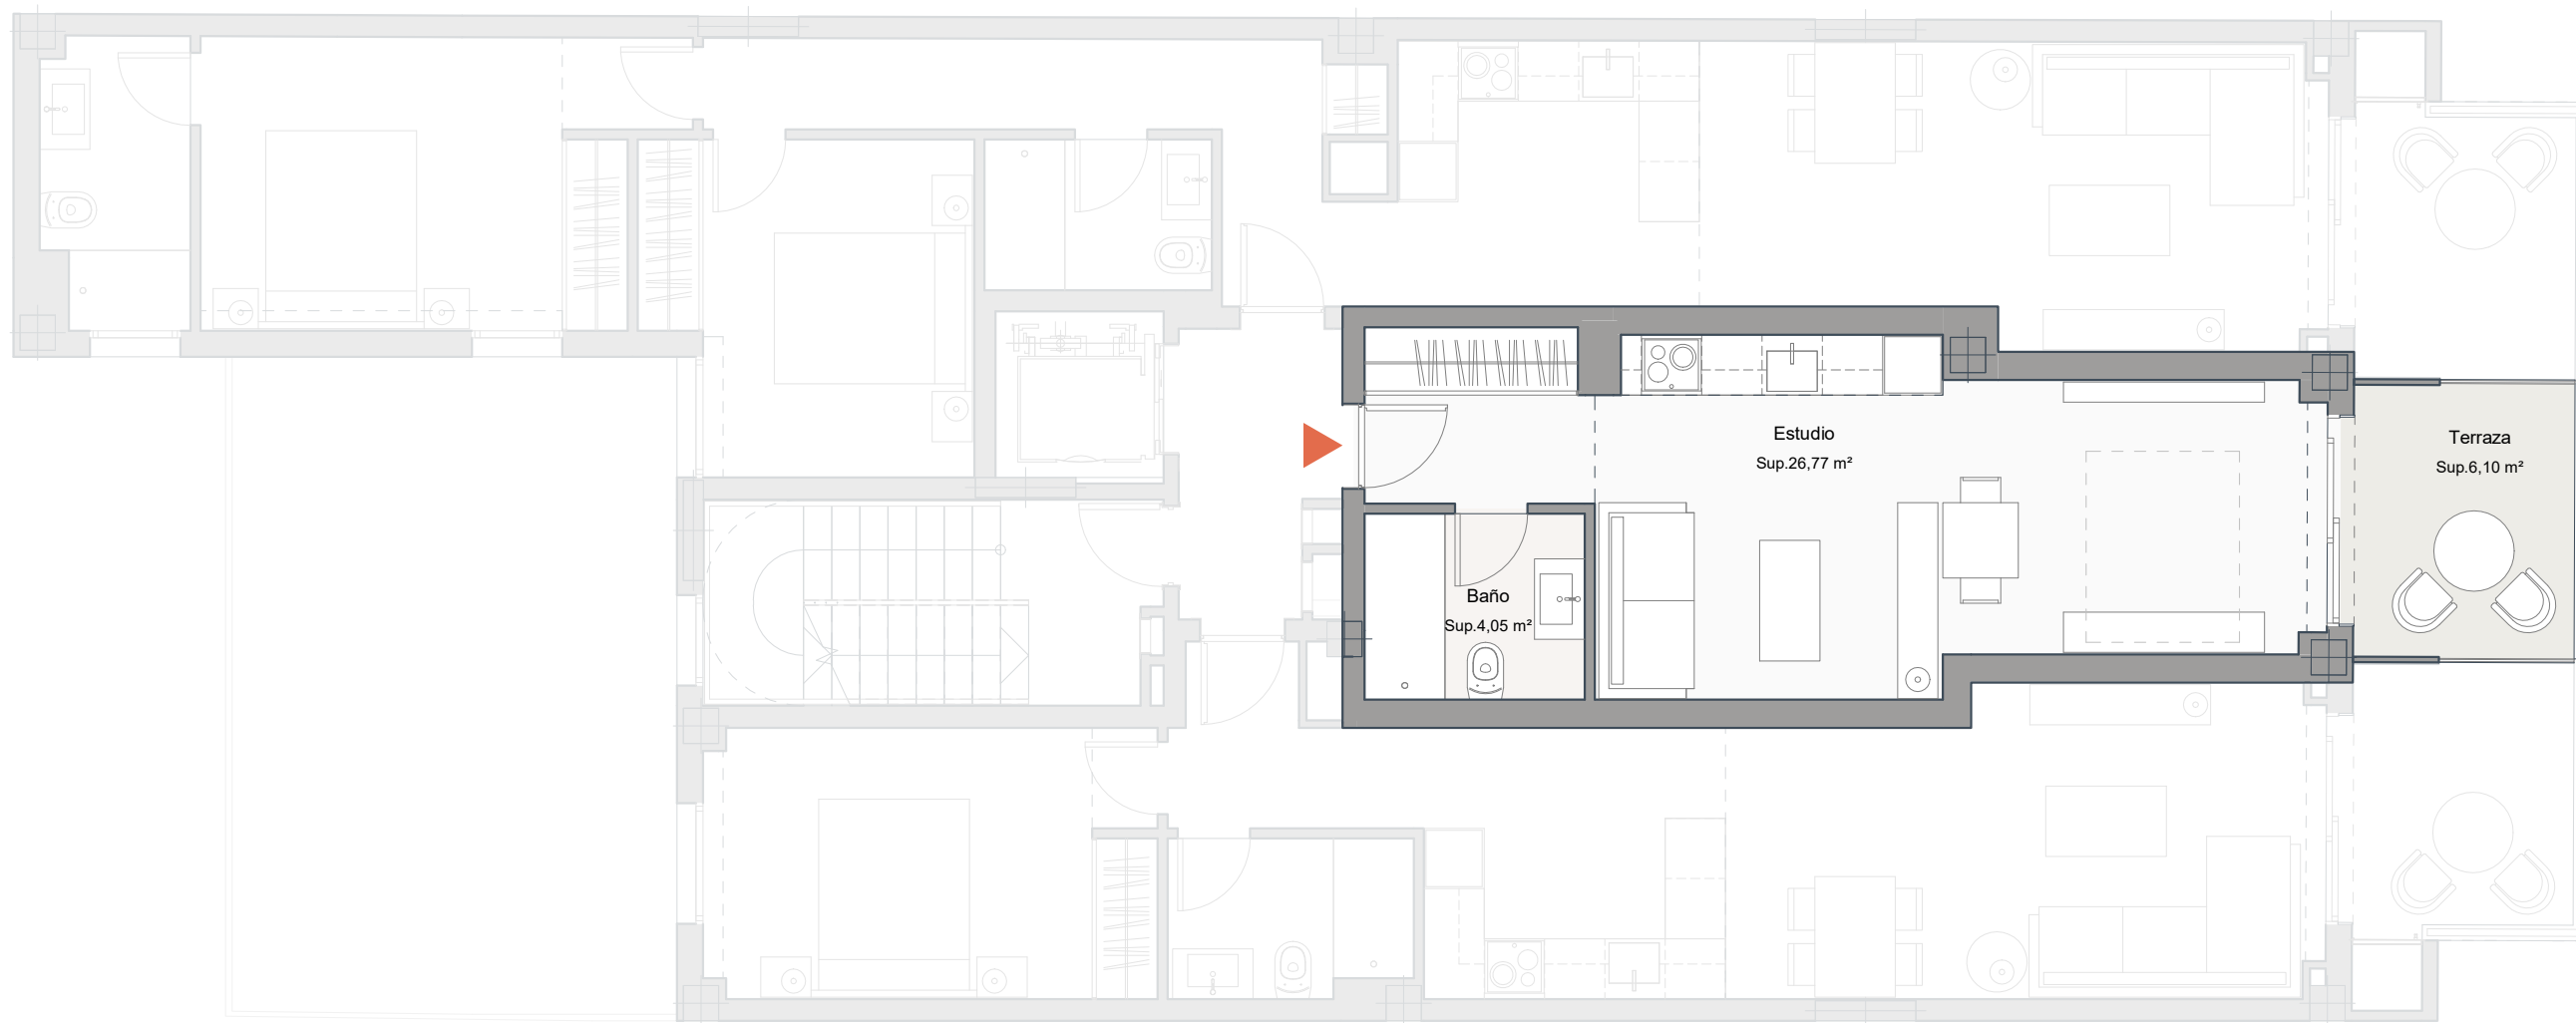


AUSTRIA9

NOTAS:

- La superficie útil s/D 218/2005 incluye la mitad de la superficie del suelo de los espacios exteriores, tales como terrazas, patios... hasta un máximo del 10% de la superficie útil cerrada.
- La superficie construida s/D 218/2005 es la suma de la superficie útil s/D 218/2005 y la superficie de muros y tabiques, midiéndose a ejes los tabiques en aquellos que son separadores con zonas comunes u otras viviendas, y por el exterior cuando son fachadas. Asimismo incluye la parte proporcional de zonas comunes que le corresponde según su coeficiente de participación.
- Podrían producirse pequeñas modificaciones sobre las superficies señaladas por exigencias municipales o modificaciones de índole técnico o constructivo.

PLANTA DE CONJUNTO

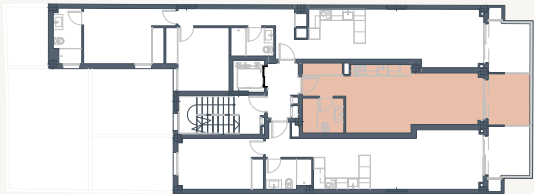

SUPERFICIES DE VIVIENDA

Superficie útil interior	30,82 m²
Superficie terraza privada	6,10 m²
Total superficie útil	36,93 m²
Total superficie útil R.D 218/2005	33,87 m²
Total superficie construida R.D 218/2005	46,68 m²
incluye parte proporcional de Z.Z.C.C	

TIPO 5B



VIVIENDA TIPO 5B - PLANTA 5 - ESTUDIO

ESCALA | 1:75

PROMUEVE:

TRINIDAD LIVING S.L.

COMERCIALIZA:

 inmoplan



AUSTRIA9



NOTAS:

-La superficie útil s/D 218/2005 incluye la mitad de la superficie del suelo de los espacios exteriores, tales como terrazas, patios... hasta un máximo del 10% de la superficie útil cerrada.

-La superficie construida s/D 218/2005 es la suma de la superficie útil s/D 218/2005 y la superficie de muros y tabiques, midiéndose a ejes los tabiques en aquellos que son separadores con zonas comunes u otras viviendas, y por el exterior cuando son fachadas. Asimismo incluye la parte proporcional de zonas comunes que le corresponde según su coeficiente de participación.


-Podrían producirse pequeñas modificaciones sobre las superficies señaladas por exigencias municipales o modificaciones de índole técnico o constructivo.


PLANTA DE CONJUNTO

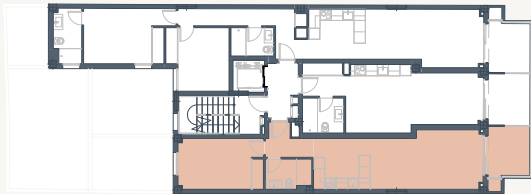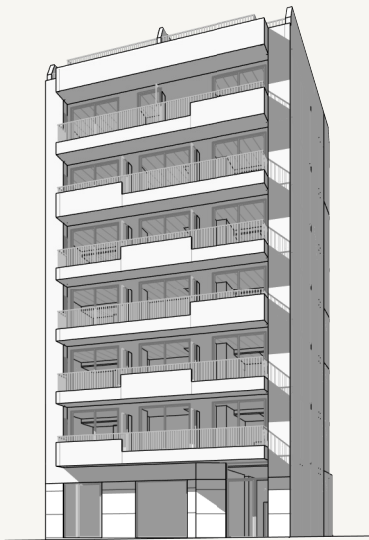

SUPERFICIES DE VIVIENDA

Superficie útil interior	45,02 m²
Superficie terraza privada	6,35 m²
Total superficie útil	51,38 m²
Total superficie útil R.D 218/2005	48,20 m²
Total superficie construida R.D 218/2005 incluye parte proporcional de Z.Z.C.C	69,20 m²

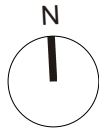

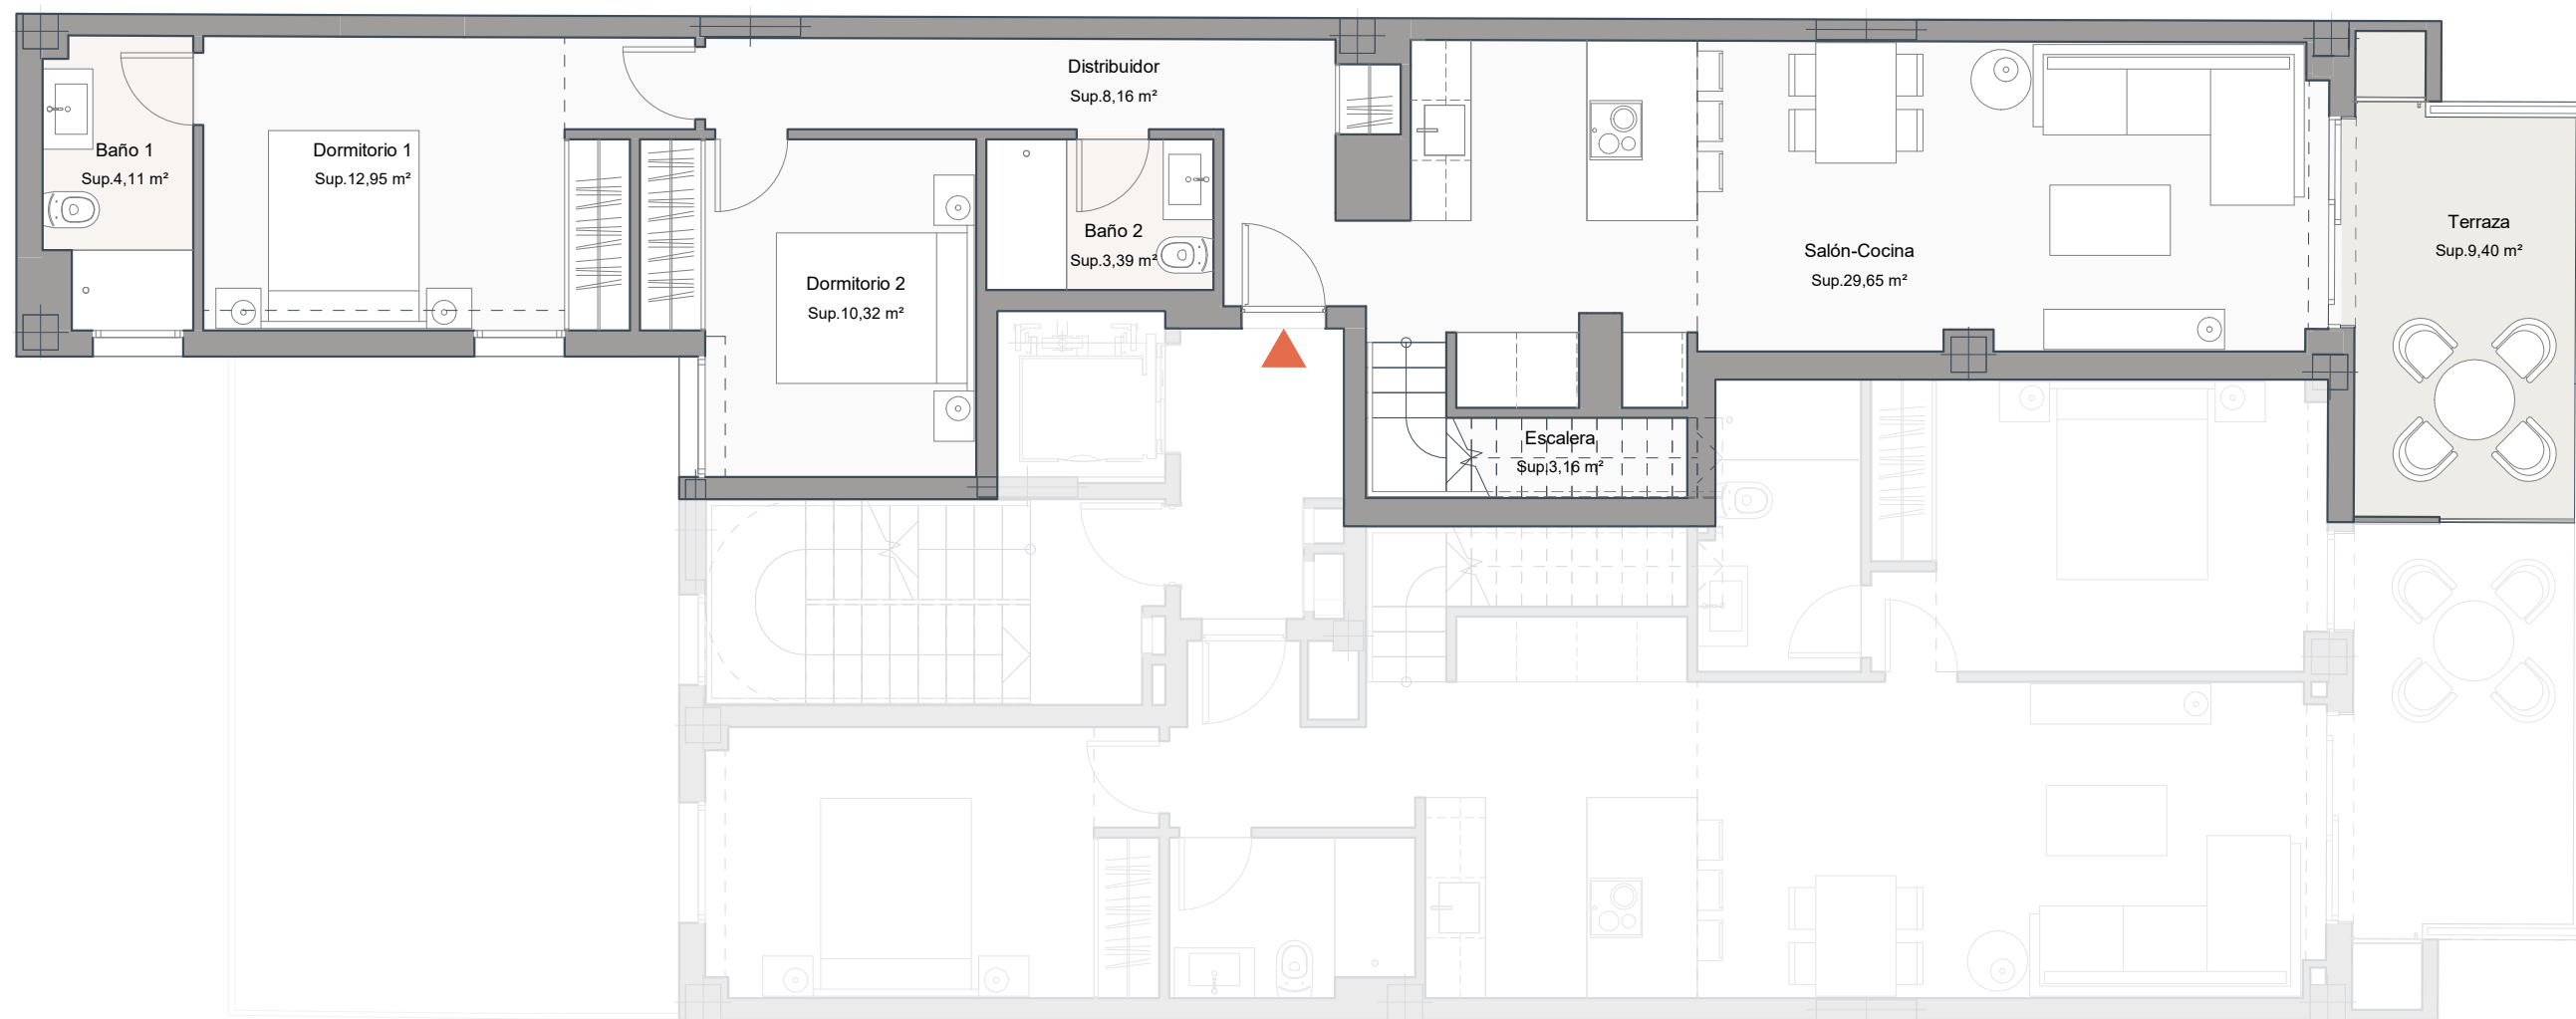

AUSTRIA9



NOTAS:

-La superficie útil s/D 218/2005 incluye la mitad de la superficie del suelo de los espacios exteriores, tales como terrazas, patios... hasta un máximo del 10% de la superficie útil cerrada.

-La superficie construida s/D 218/2005 es la suma de la superficie útil s/D 218/2005 y la superficie de muros y tabiques, midiéndose a ejes los tabiques en aquellos que son separadores con zonas comunes u otras viviendas, y por el exterior cuando son fachadas. Asimismo incluye la parte proporcional de zonas comunes que le corresponde según su coeficiente de participación.


-Podrían producirse pequeñas modificaciones sobre las superficies señaladas por exigencias municipales o modificaciones de índole técnico o constructivo.


PLANTA DE CONJUNTO

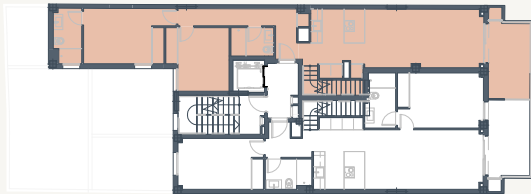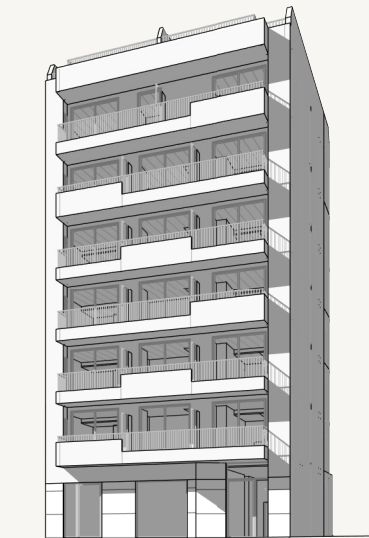

SUPERFICIES DE VIVIENDA

Superficie útil interior	73,22 m²
Superficie terraza privada	9,40 m²
Superficie solarío	44,25 m²
Total superficie útil	126,87 m²
Total superficie útil R.D 218/2005	80,54 m²
Total superficie construida R.D 218/2005 incluye parte proporcional de Z.Z.C.C	129,36 m²

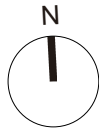

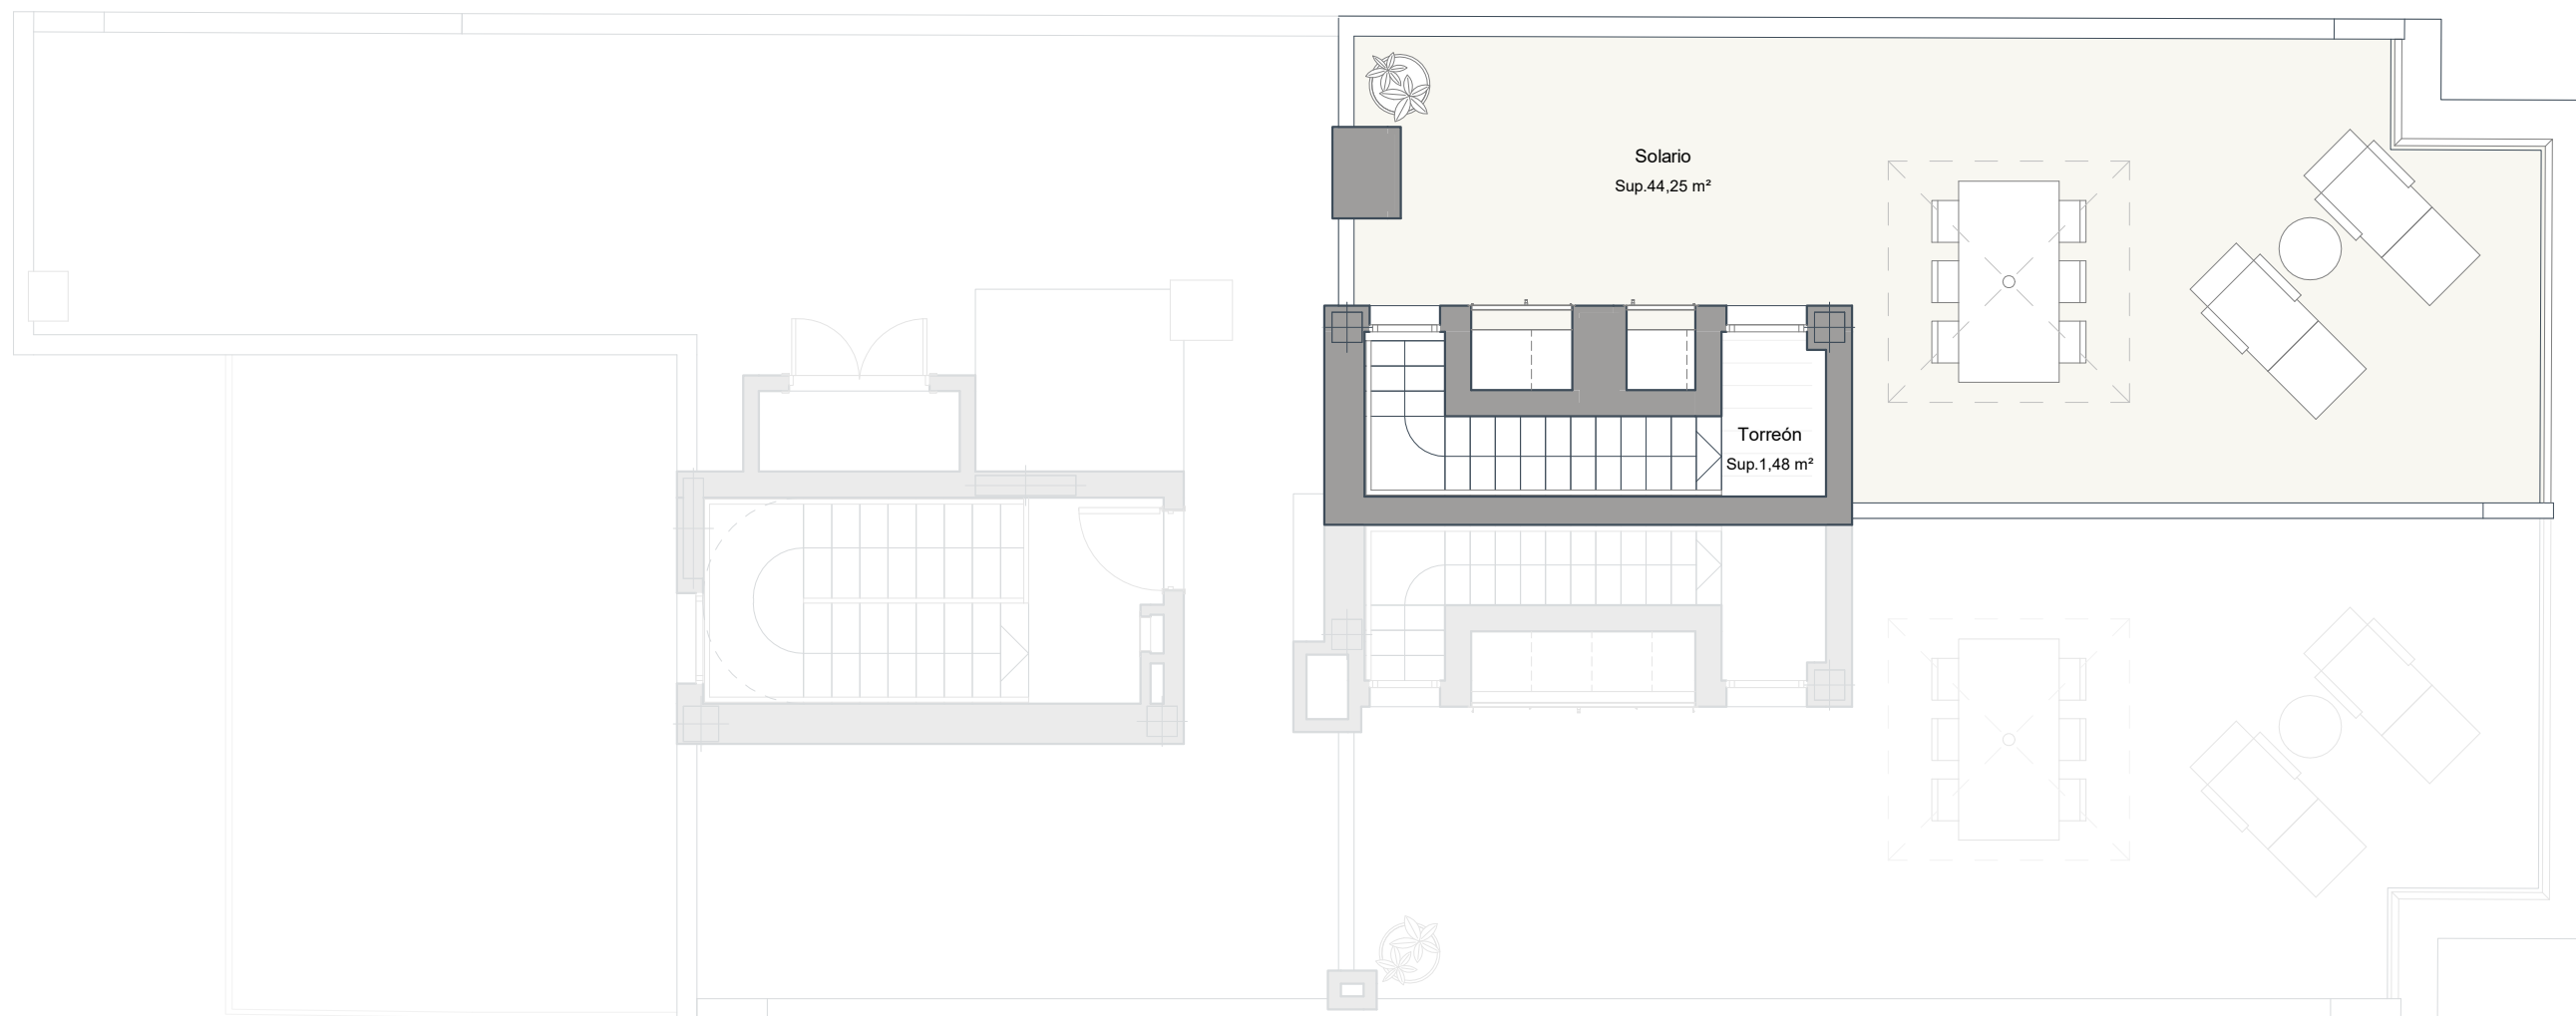

AUSTRIA9


NOTAS:

-La superficie útil s/D 218/2005 incluye la mitad de la superficie del suelo de los espacios exteriores, tales como terrazas, patios... hasta un máximo del 10% de la superficie útil cerrada.

-La superficie construida s/D 218/2005 es la suma de la superficie útil s/D 218/2005 y la superficie de muros y tabiques, midiéndose a ejes los tabiques en aquellos que son separadores con zonas comunes u otras viviendas, y por el exterior cuando son fachadas. Asimismo incluye la parte proporcional de zonas comunes que le corresponde según su coeficiente de participación.


-Podrían producirse pequeñas modificaciones sobre las superficies señaladas por exigencias municipales o modificaciones de índole técnico o constructivo.

PLANTA DE CONJUNTO

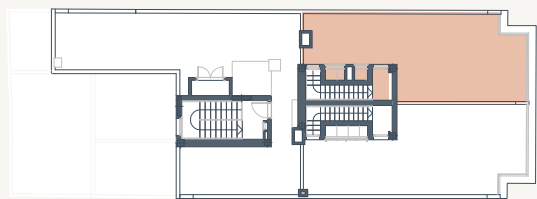

SUPERFICIES DE VIVIENDA

Superficie útil interior	73,22 m²
Superficie terraza privada	9,40 m²
Superficie solario	44,25 m²
Total superficie útil	126,87 m²
Total superficie útil R.D 218/2005	80,54 m²
Total superficie construida R.D 218/2005 incluye parte proporcional de Z.Z.C.C	129,36 m²

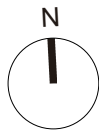



AUSTRIA9


NOTAS:

-La superficie útil s/D 218/2005 incluye la mitad de la superficie del suelo de los espacios exteriores, tales como terrazas, patios... hasta un máximo del 10% de la superficie útil cerrada.

-La superficie construida s/D 218/2005 es la suma de la superficie útil s/D 218/2005 y la superficie de muros y tabiques, midiéndose a ejes los tabiques en aquellos que son separadores con zonas comunes u otras viviendas, y por el exterior cuando son fachadas. Asimismo incluye la parte proporcional de zonas comunes que le corresponde según su coeficiente de participación.

-Podrían producirse pequeñas modificaciones sobre las superficies señaladas por exigencias municipales o modificaciones de índole técnico o constructivo.


PLANTA DE CONJUNTO

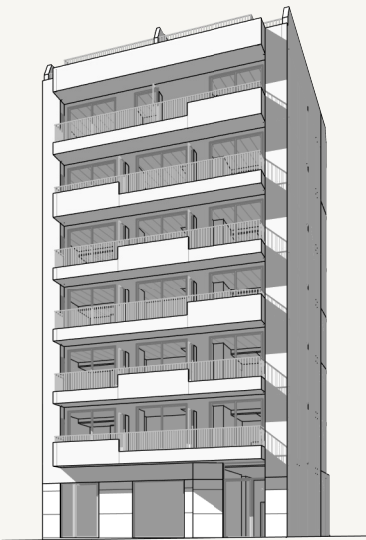

SUPERFICIES DE VIVIENDA

Superficie útil interior	71,24 m²
Superficie terraza privada	9,40 m²
Superficie solario	47,00 m²
Total superficie útil	127,64 m²
Total superficie útil R.D 218/2005	78,37 m²
Total superficie construida R.D 218/2005	143,63 m²
incluye parte proporcional de Z.Z.C.C	



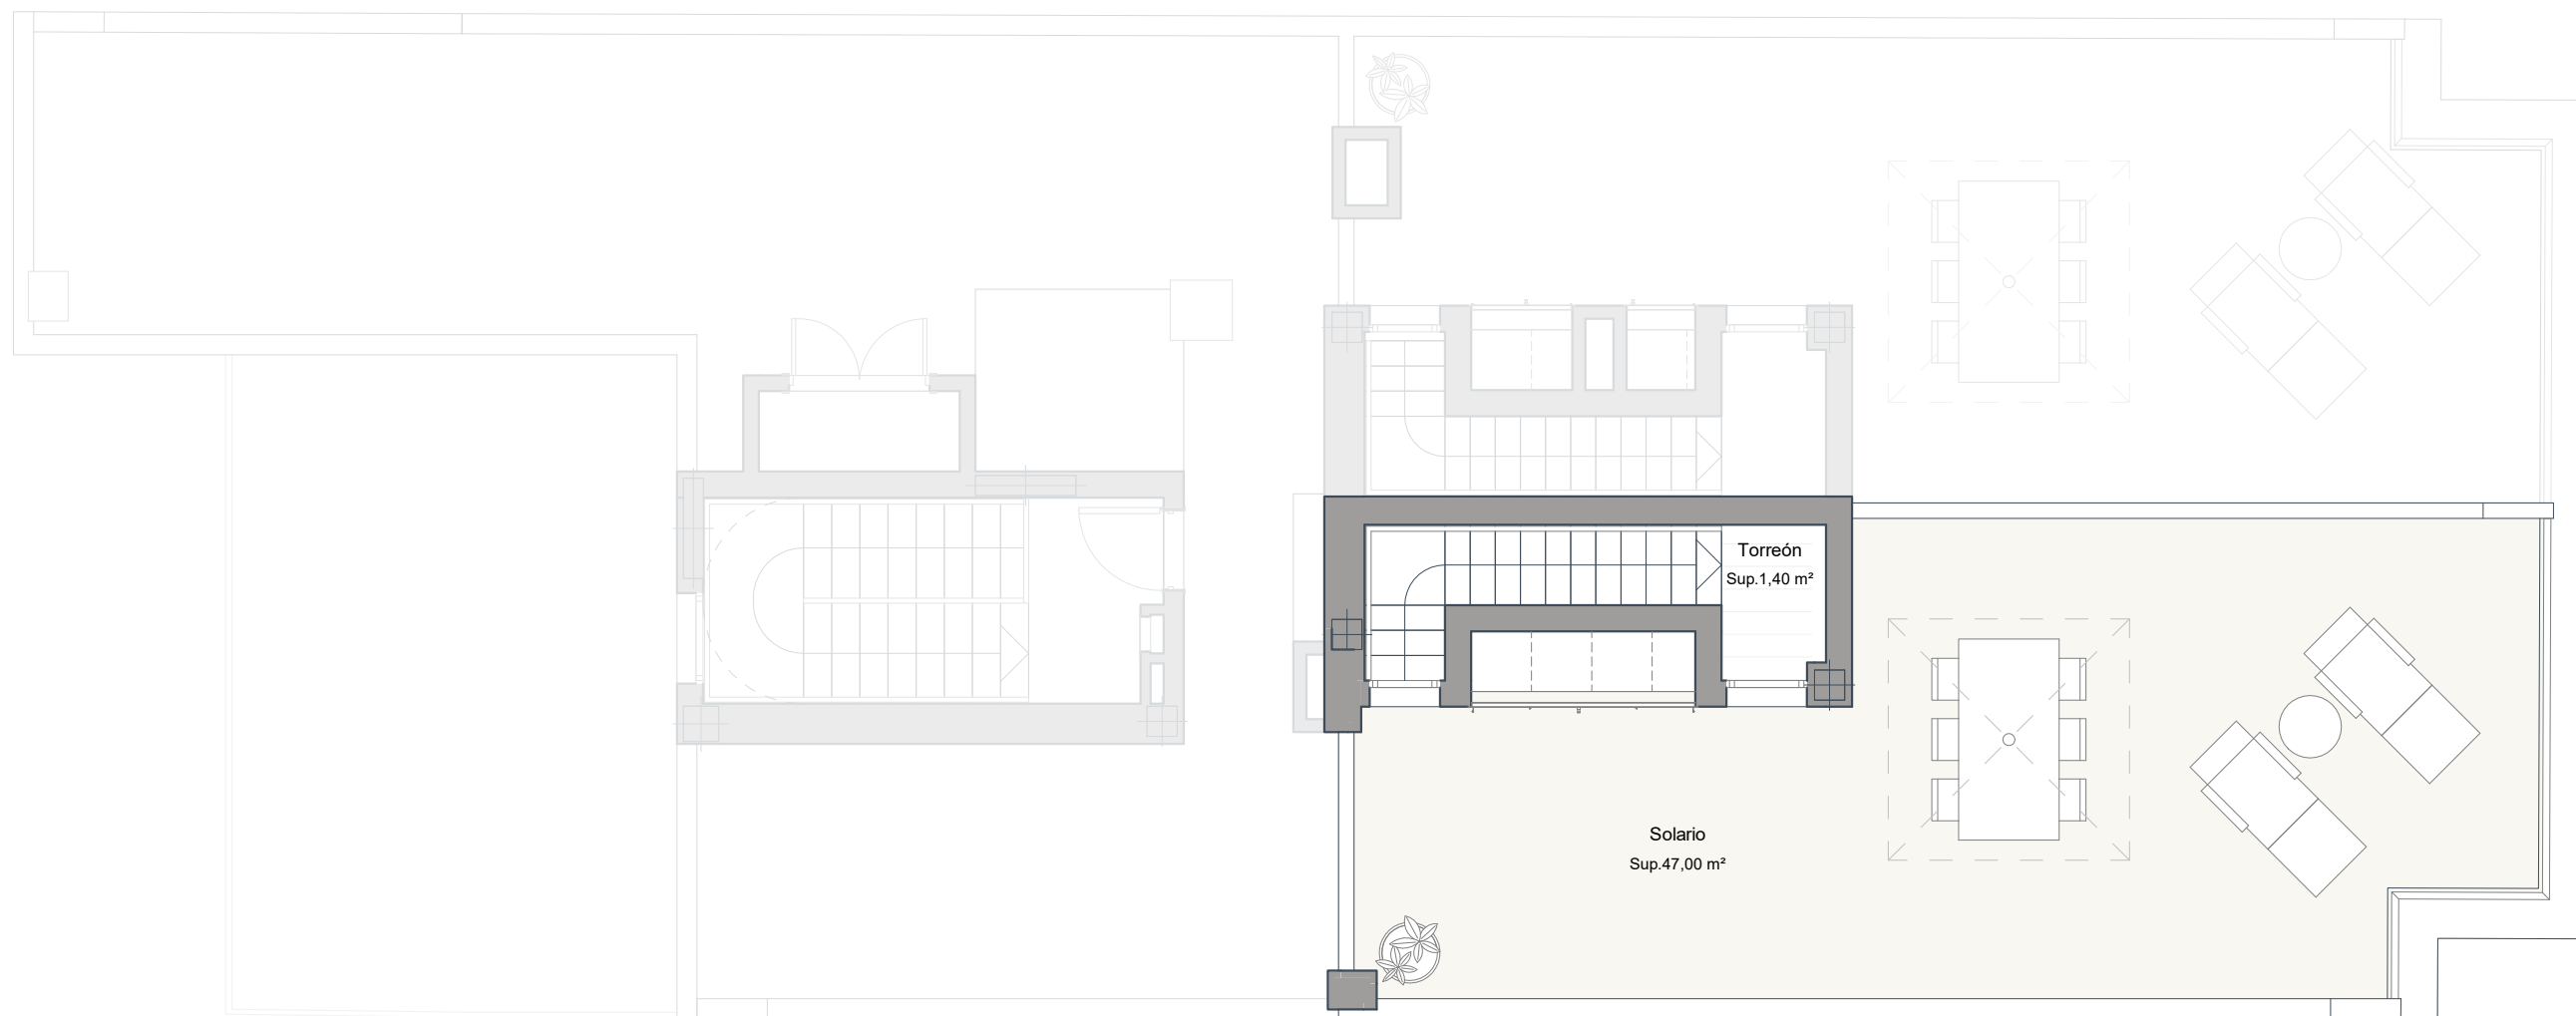

AUSTRIA9


NOTAS:

-La superficie útil s/D 218/2005 incluye la mitad de la superficie del suelo de los espacios exteriores, tales como terrazas, patios... hasta un máximo del 10% de la superficie útil cerrada.

-La superficie construida s/D 218/2005 es la suma de la superficie útil s/D 218/2005 y la superficie de muros y tabiques, midiéndose a ejes los tabiques en aquellos que son separadores con zonas comunes u otras viviendas, y por el exterior cuando son fachadas. Asimismo incluye la parte proporcional de zonas comunes que le corresponde según su coeficiente de participación.

-Podrían producirse pequeñas modificaciones sobre las superficies señaladas por exigencias municipales o modificaciones de índole técnico o constructivo.


PLANTA DE CONJUNTO

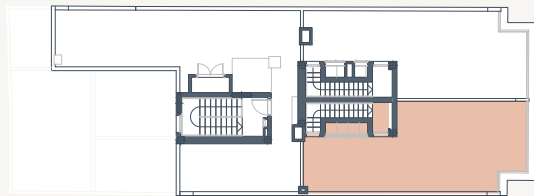

SUPERFICIES DE VIVIENDA

Superficie útil interior	71,24 m²
Superficie terraza privada	9,40 m²
Superficie solario	47,00 m²
Total superficie útil	127,64 m²
Total superficie útil R.D 218/2005	78,37 m²
Total superficie construida R.D 218/2005 incluye parte proporcional de Z.Z.C.C	143,63 m²

TIPO 6B

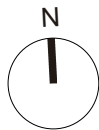


VIVIENDA TIPO 6B - PLANTA 7 - 2 DORMITORIOS

ESCALA | 1:75

PROMUEVE:
**TRINIDAD
LIVING S.L.**

COMERCIALIZA:
 **inmoplan**

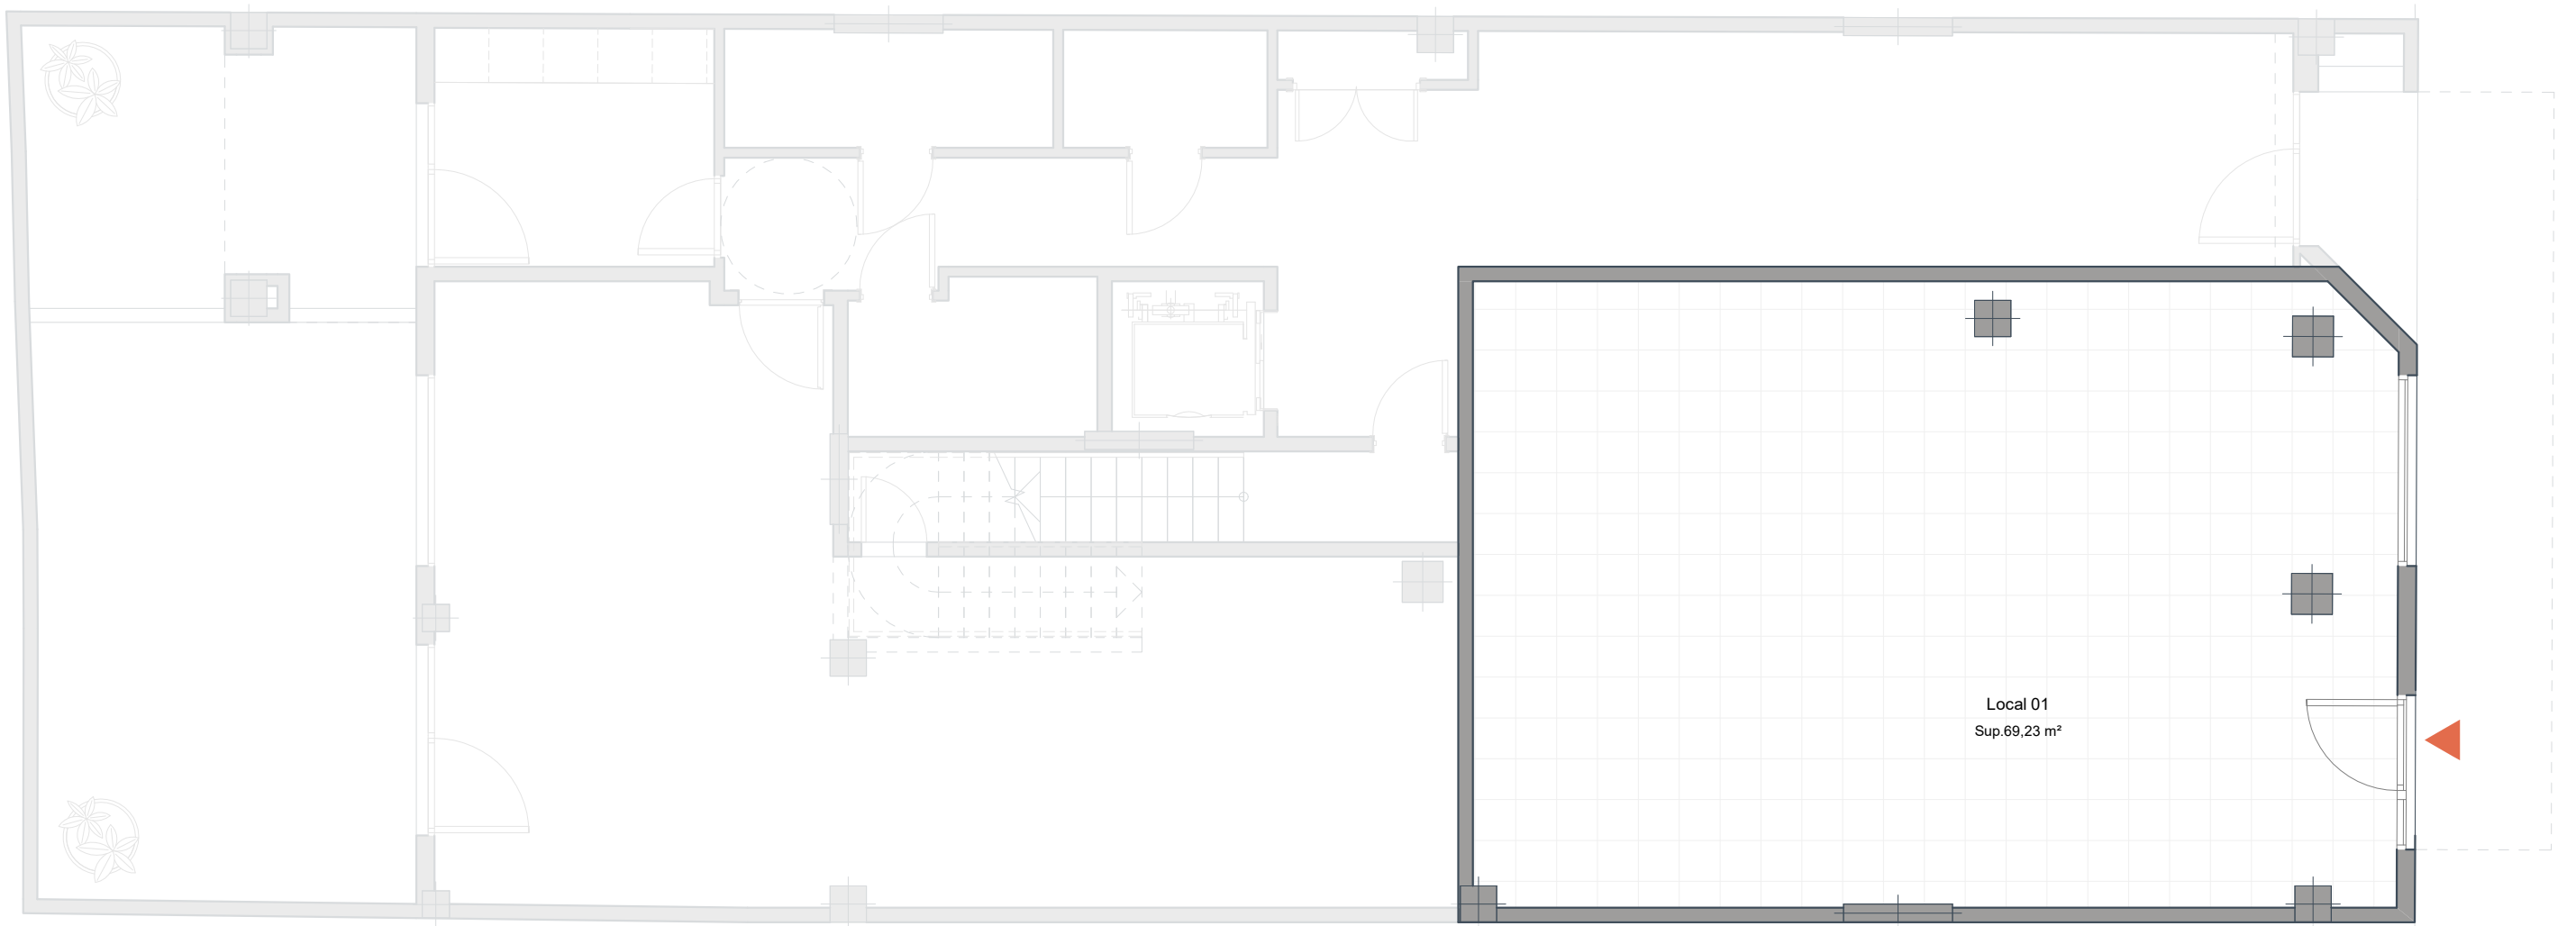

AUSTRIA9



NOTAS:

-La superficie útil s/D 218/2005 incluye la mitad de la superficie del suelo de los espacios exteriores, tales como terrazas, patios... hasta un máximo del 10% de la superficie útil cerrada.

-La superficie construida s/D 218/2005 es la suma de la superficie útil s/D 218/2005 y la superficie de muros y tabiques, midiéndose a ejes los tabiques en aquellos que son separadores con zonas comunes u otras viviendas, y por el exterior cuando son fachadas. Asimismo incluye la parte proporcional de zonas comunes que le corresponde según su coeficiente de participación.

-Podrían producirse pequeñas modificaciones sobre las superficies señaladas por exigencias municipales o modificaciones de índole técnico o constructivo.


PLANTA DE CONJUNTO

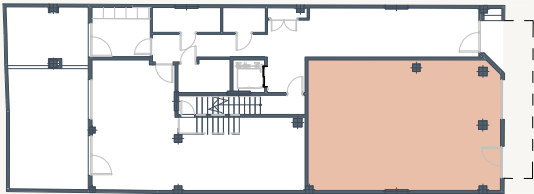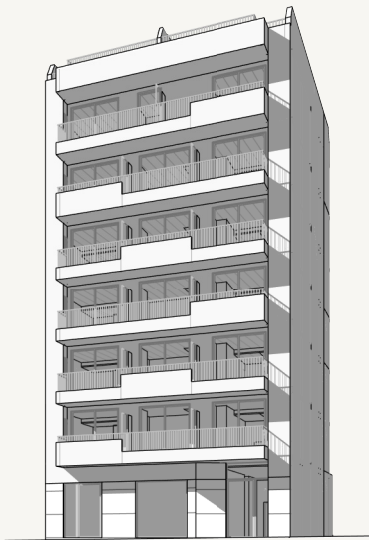

SUPERFICIES DE VIVIENDA

Superficie útil interior	69,23 m ²
Superficie terraza privada	0,00 m ²
Total superficie útil	69,23 m ²
Total superficie útil R.D 218/2005	69,23 m ²
Total superficie construida R.D 218/2005	74,26 m ²
incluye parte proporcional de Z.Z.C.C	

TIPO L1

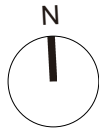

PLANTA BAJA - LOCAL L1


ESCALA | 1:75

PROMUEVE:

TRINIDAD LIVING S.L.

COMERCIALIZA:

 inmoplan

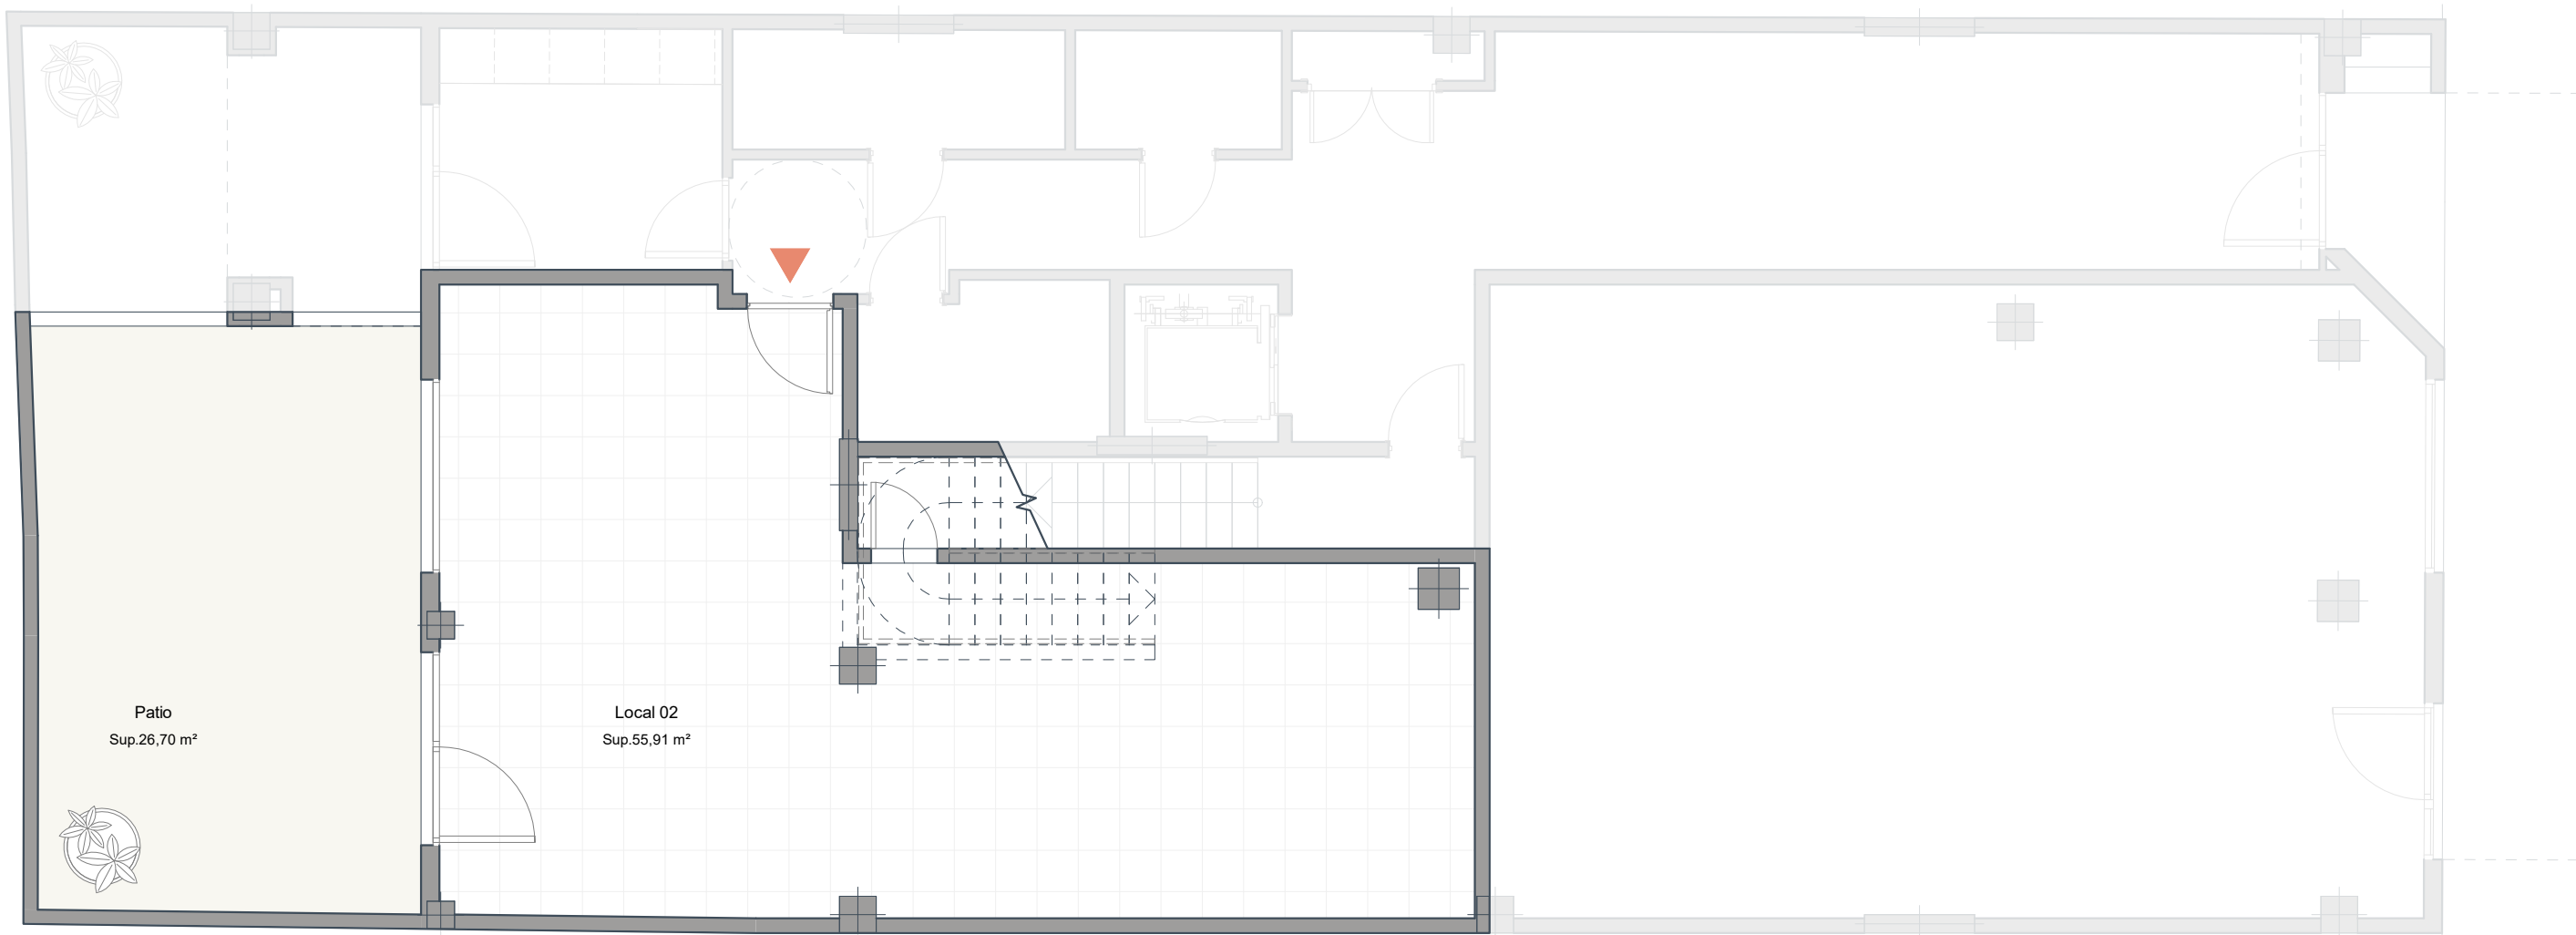

AUSTRIA9



NOTAS:

-La superficie útil s/D 218/2005 incluye la mitad de la superficie del suelo de los espacios exteriores, tales como terrazas, patios... hasta un máximo del 10% de la superficie útil cerrada.

-La superficie construida s/D 218/2005 es la suma de la superficie útil s/D 218/2005 y la superficie de muros y tabiques, midiéndose a ejes los tabiques en aquellos que son separadores con zonas comunes u otras viviendas, y por el exterior cuando son fachadas. Asimismo incluye la parte proporcional de zonas comunes que le corresponde según su coeficiente de participación.

-Podrían producirse pequeñas modificaciones sobre las superficies señaladas por exigencias municipales o modificaciones de índole técnico o constructivo.

PLANTA DE CONJUNTO

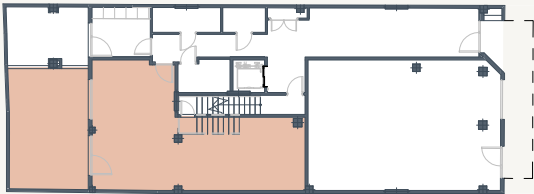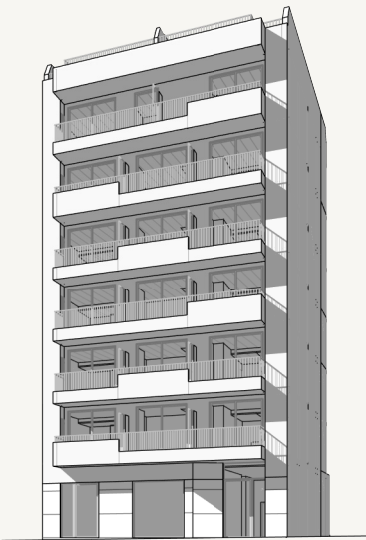

SUPERFICIES DE VIVIENDA

Superficie útil interior	55,91 m²
Superficie terraza privada	0,00 m²
Superficie patio	26,70 m²
Total superficie útil	82,61 m²
Total superficie útil R.D 218/2005	61,50 m²
Total superficie construida R.D 218/2005	82,97 m²
incluye parte proporcional de Z.Z.C.C	

