


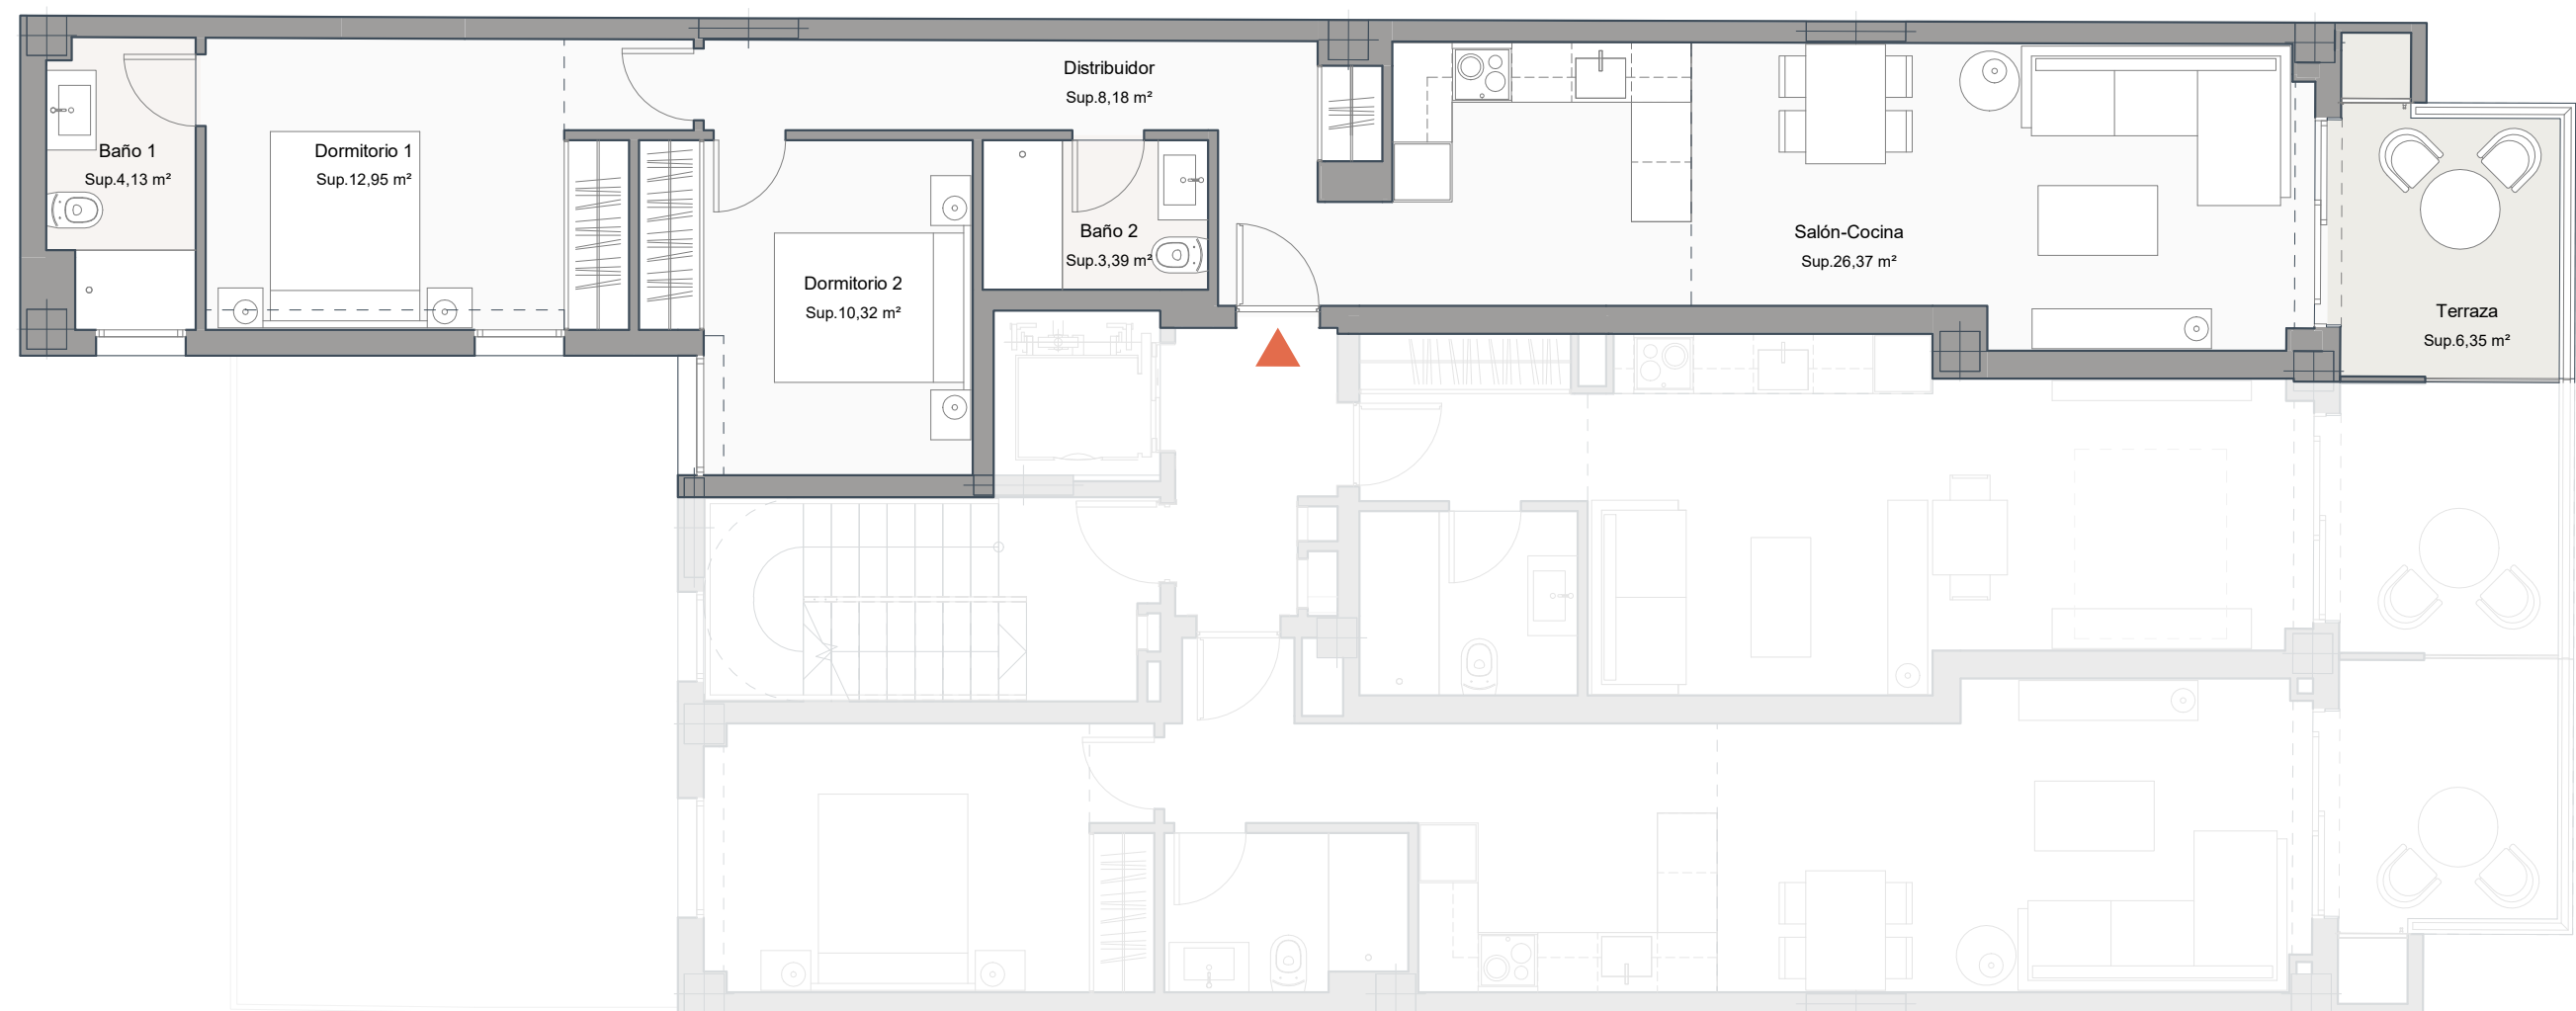

AUSTRIA9


NOTAS:

-La superficie útil s/D 218/2005 incluye la mitad de la superficie del suelo de los espacios exteriores, tales como terrazas, patios... hasta un máximo del 10% de la superficie útil cerrada.

-La superficie construida s/D 218/2005 es la suma de la superficie útil s/D 218/2005 y la superficie de muros y tabiques, midiéndose a ejes los tabiques en aquellos que son separadores con zonas comunes u otras viviendas, y por el exterior cuando son fachadas. Asimismo incluye la parte proporcional de zonas comunes que le corresponde según su coeficiente de participación.

-Podrían producirse pequeñas modificaciones sobre las superficies señaladas por exigencias municipales o modificaciones de índole técnico o constructivo.


PLANTA DE CONJUNTO

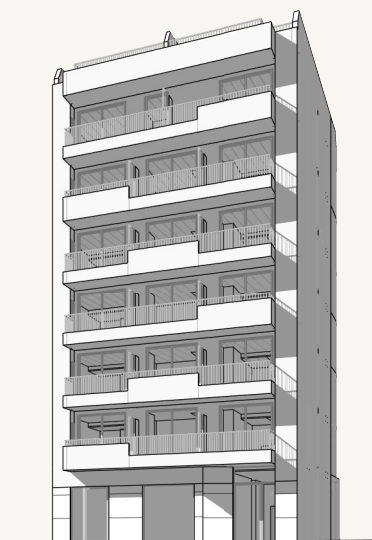

SUPERFICIES DE VIVIENDA

Superficie útil interior	65,34 m ²
Superficie terraza privada	6,35 m ²
Total superficie útil	71,69 m ²
Total superficie útil R.D 218/2005	68,51 m ²
Total superficie construida R.D 218/2005 incluye parte proporcional de Z.Z.C.C	98,99 m ²

TIPO 2A

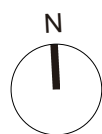

VIVIENDA TIPO 2A - PLANTA 2 - 2 DORMITORIOS

ESCALA | 1:75

PROMUEVE:

TRINIDAD
LIVING S.L.

COMERCIALIZA:

