


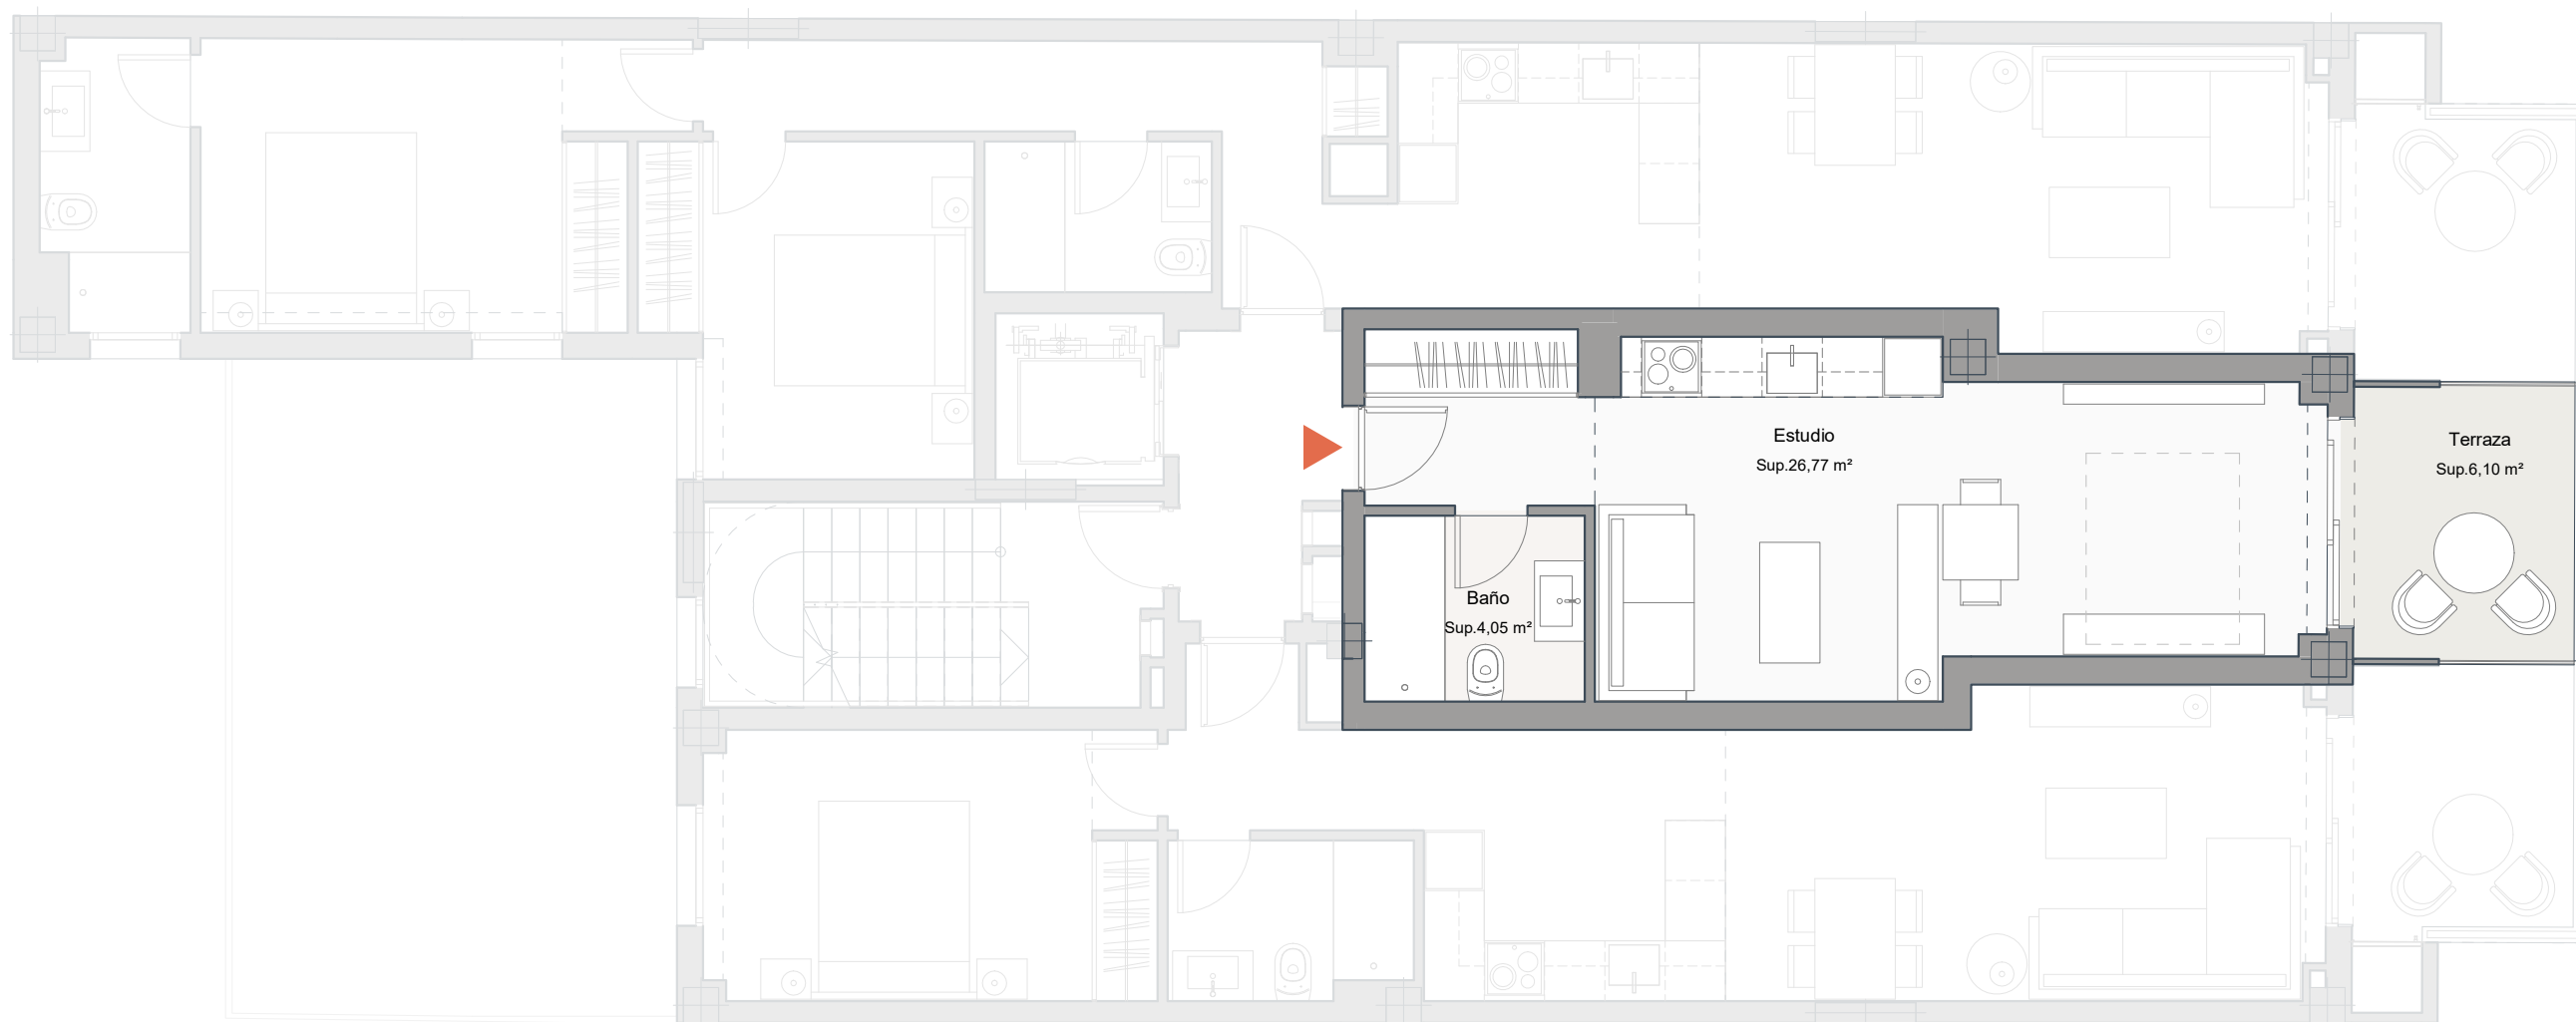


AUSTRIA9

NOTAS:

- La superficie útil s/D 218/2005 incluye la mitad de la superficie del suelo de los espacios exteriores, tales como terrazas, patios... hasta un máximo del 10% de la superficie útil cerrada.
- La superficie construida s/D 218/2005 es la suma de la superficie útil s/D 218/2005 y la superficie de muros y tabiques, midiéndose a ejes los tabiques en aquellos que son separadores con zonas comunes u otras viviendas, y por el exterior cuando son fachadas. Asimismo incluye la parte proporcional de zonas comunes que le corresponde según su coeficiente de participación.
- Podrían producirse pequeñas modificaciones sobre las superficies señaladas por exigencias municipales o modificaciones de índole técnico o constructivo.


PLANTA DE CONJUNTO

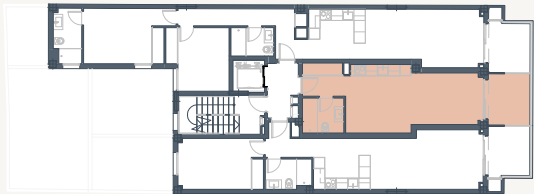

SUPERFICIES DE VIVIENDA

Superficie útil interior	30,82 m²
Superficie terraza privada	6,10 m²
Total superficie útil	36,93 m²
Total superficie útil R.D 218/2005	33,87 m²
Total superficie construida R.D 218/2005	46,68 m²
incluye parte proporcional de Z.Z.C.C	

TIPO 5B

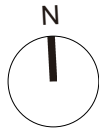

VIVIENDA TIPO 5B - PLANTA 5 - ESTUDIO

ESCALA | 1:75

PROMUEVE:

TRINIDAD LIVING S.L.

COMERCIALIZA:

 inmoplan