




AUSTRIA9

NOTAS:

- La superficie útil s/D 218/2005 incluye la mitad de la superficie del suelo de los espacios exteriores, tales como terrazas, patios... hasta un máximo del 10% de la superficie útil cerrada.
- La superficie construida s/D 218/2005 es la suma de la superficie útil s/D 218/2005 y la superficie de muros y tabiques, midiéndose a ejes los tabiques en aquellos que son separadores con zonas comunes u otras viviendas, y por el exterior cuando son fachadas. Asimismo incluye la parte proporcional de zonas comunes que le corresponde según su coeficiente de participación.
- Podrían producirse pequeñas modificaciones sobre las superficies señaladas por exigencias municipales o modificaciones de índole técnico o constructivo.


PLANTA DE CONJUNTO

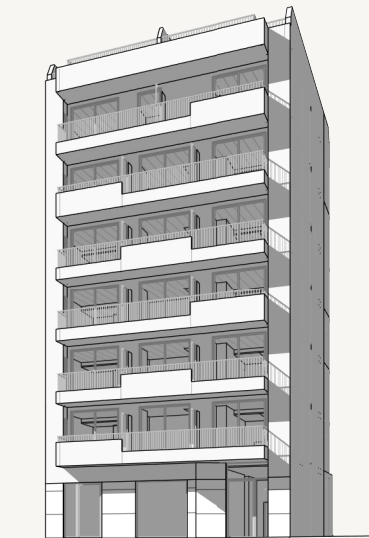

SUPERFICIES DE VIVIENDA

Superficie útil interior	71,24 m²
Superficie terraza privada	9,40 m²
Superficie solario	47,00 m²
Total superficie útil	127,64 m²
Total superficie útil R.D 218/2005	78,37 m²
Total superficie construida R.D 218/2005 incluye parte proporcional de Z.Z.C.C	143,63 m²

TIPO 6B

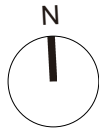

VIVIENDA TIPO 6B - PLANTA 6 - 2 DORMITORIOS


ESCALA | 1:75

PROMUEVE:

TRINIDAD LIVING S.L.

COMERCIALIZA:

inmoplan

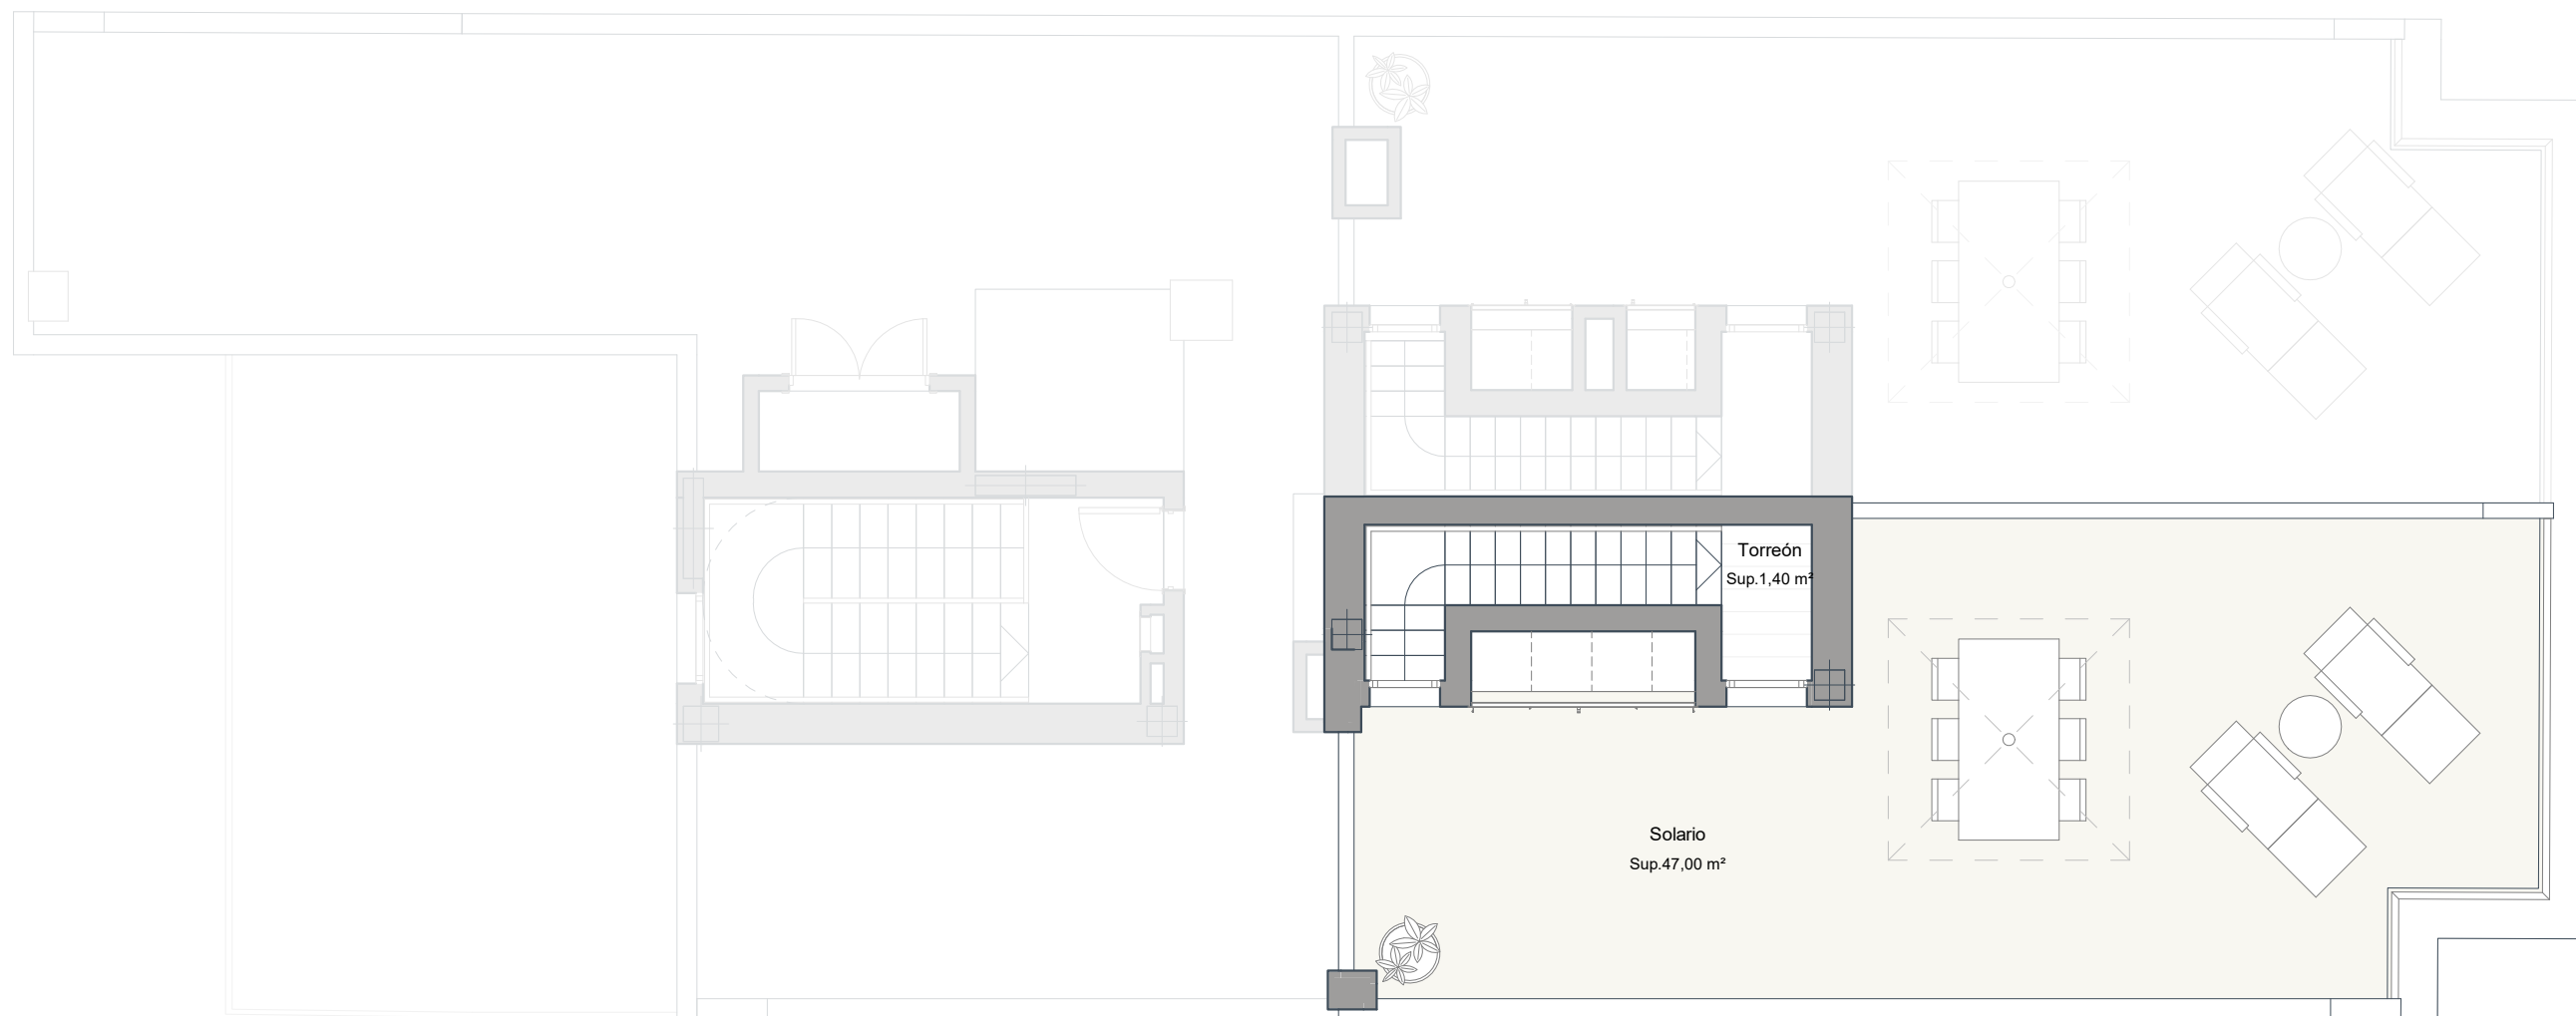

AUSTRIA9

NOTAS:

-La superficie útil s/D 218/2005 incluye la mitad de la superficie del suelo de los espacios exteriores, tales como terrazas, patios... hasta un máximo del 10% de la superficie útil cerrada.

-La superficie construida s/D 218/2005 es la suma de la superficie útil s/D 218/2005 y la superficie de muros y tabiques, midiéndose a ejes los tabiques en aquellos que son separadores con zonas comunes u otras viviendas, y por el exterior cuando son fachadas. Asimismo incluye la parte proporcional de zonas comunes que le corresponde según su coeficiente de participación.

-Podrían producirse pequeñas modificaciones sobre las superficies señaladas por exigencias municipales o modificaciones de índole técnico o constructivo.


PLANTA DE CONJUNTO



SUPERFICIES DE VIVIENDA

Superficie útil interior	71,24 m²
Superficie terraza privada	9,40 m²
Superficie solario	47,00 m²
Total superficie útil	127,64 m²
Total superficie útil R.D 218/2005	78,37 m²
Total superficie construida R.D 218/2005 incluye parte proporcional de Z.Z.C.C	143,63 m²

TIPO 6B

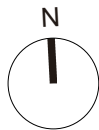

VIVIENDA TIPO 6B - PLANTA 7 - 2 DORMITORIOS

ESCALA | 1:75

PROMUEVE:
**TRINIDAD
LIVING S.L.**

COMERCIALIZA:
 **inmoplan**