



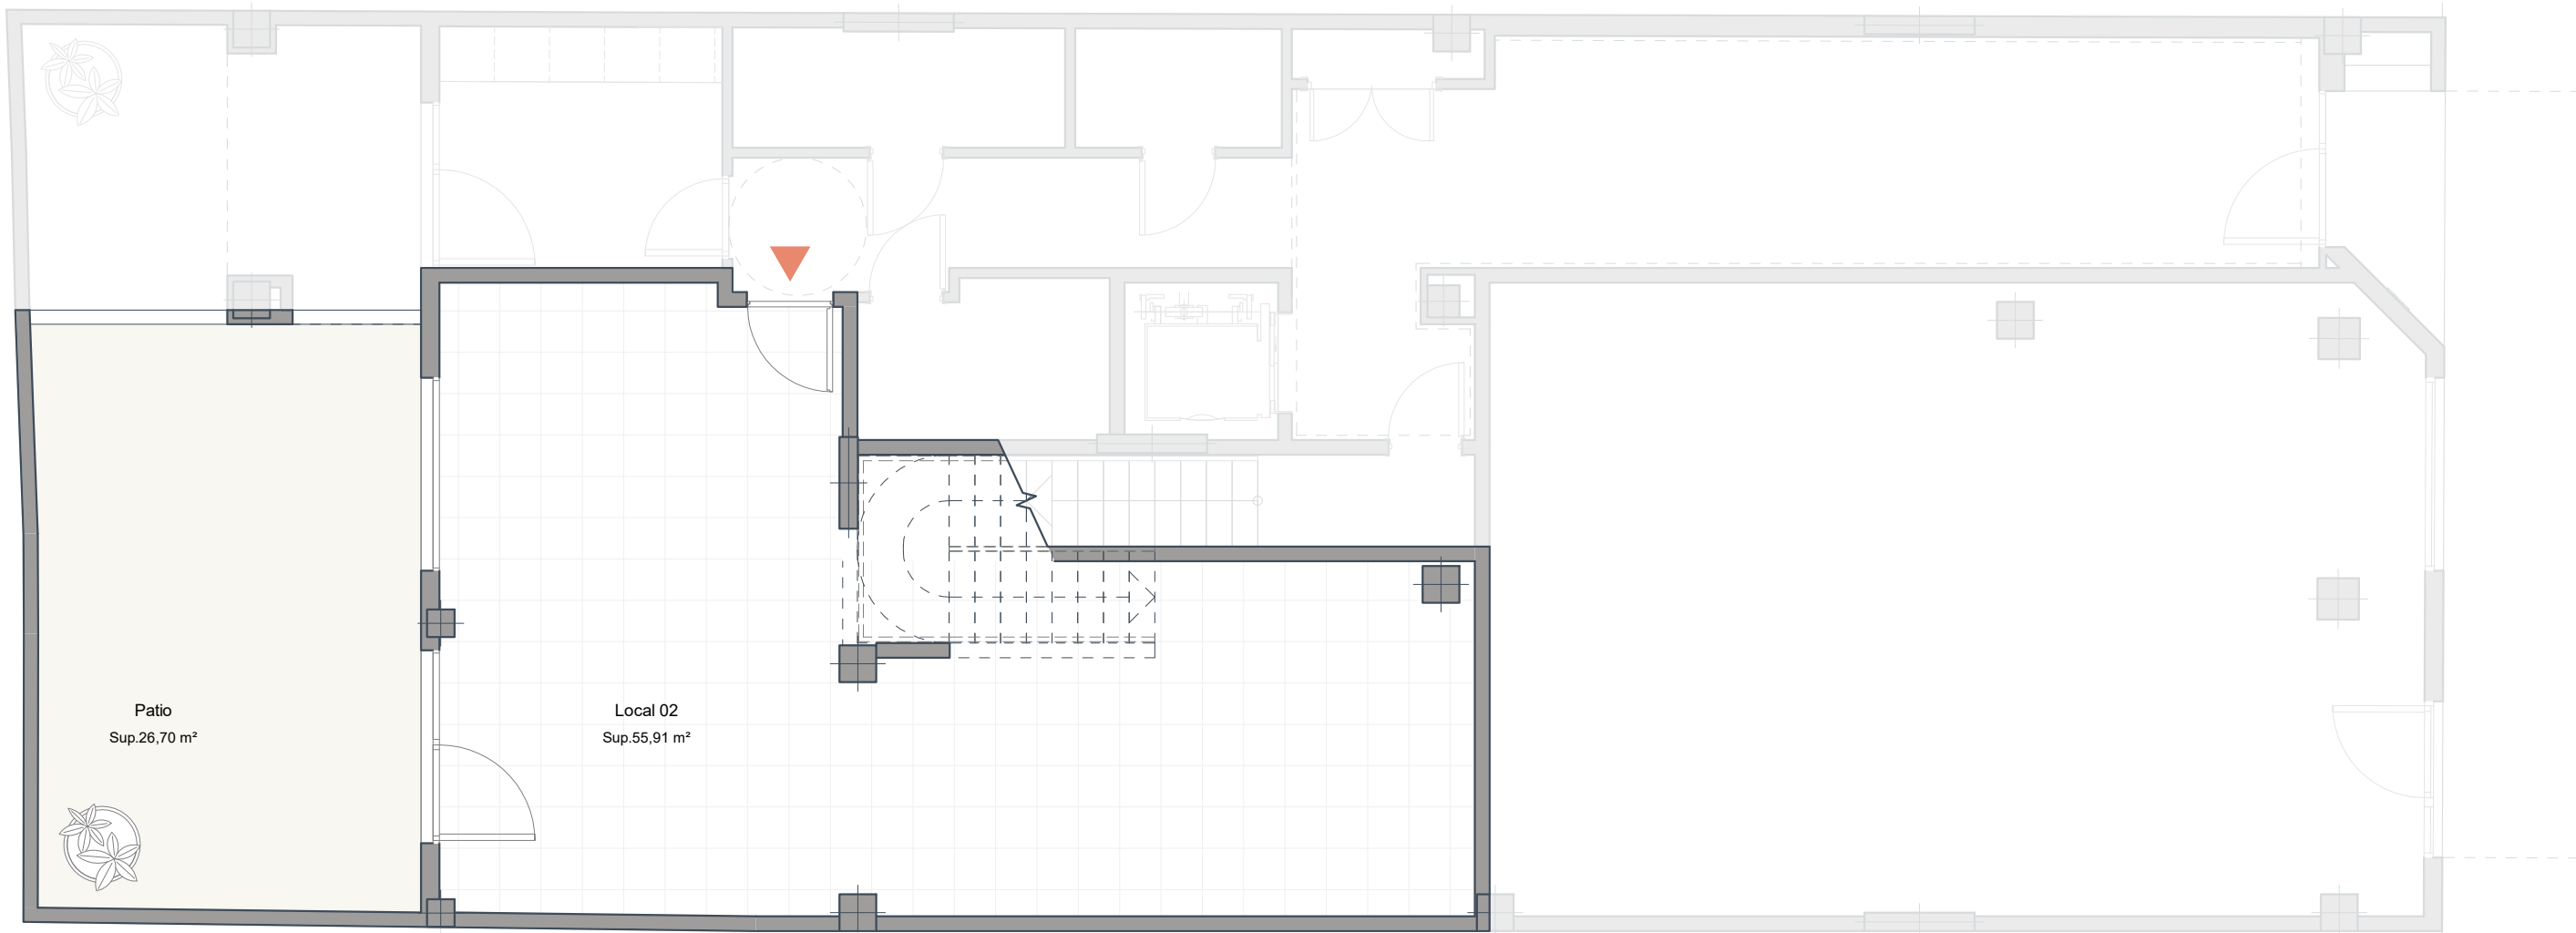


# AUSTRIA9

NOTAS:

- La superficie útil s/D 218/2005 incluye la mitad de la superficie del suelo de los espacios exteriores, tales como terrazas, patios... hasta un máximo del 10% de la superficie útil cerrada.
- La superficie construida s/D 218/2005 es la suma de la superficie útil s/D 218/2005 y la superficie de muros y tabiques, midiéndose a ejes los tabiques en aquellos que son separadores con zonas comunes u otras viviendas, y por el exterior cuando son fachadas. Asimismo incluye la parte proporcional de zonas comunes que le corresponde según su coeficiente de participación.
- Podrían producirse pequeñas modificaciones sobre las superficies señaladas por exigencias municipales o modificaciones de índole técnico o constructivo.

## PLANTA DE CONJUNTO

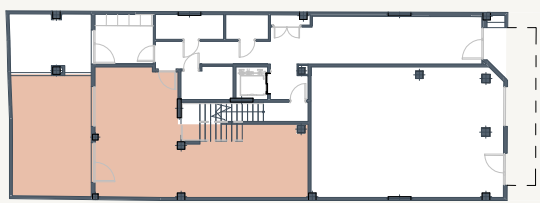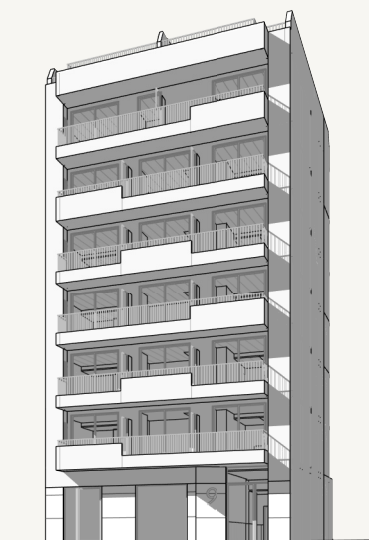

## SUPERFICIES DE VIVIENDA

|                                                      |          |
|------------------------------------------------------|----------|
| Superficie útil interior                             | 55,91 m² |
| Superficie terraza privada                           | 0,00 m²  |
| Superficie patio                                     | 26,70 m² |
| Total superficie útil                                | 82,61 m² |
| Total superficie útil R.D 218/2005                   | 61,50 m² |
| Total superficie construida R.D 218/2005             | 82,97 m² |
| <small>incluye parte proporcional de Z.Z.C.C</small> |          |